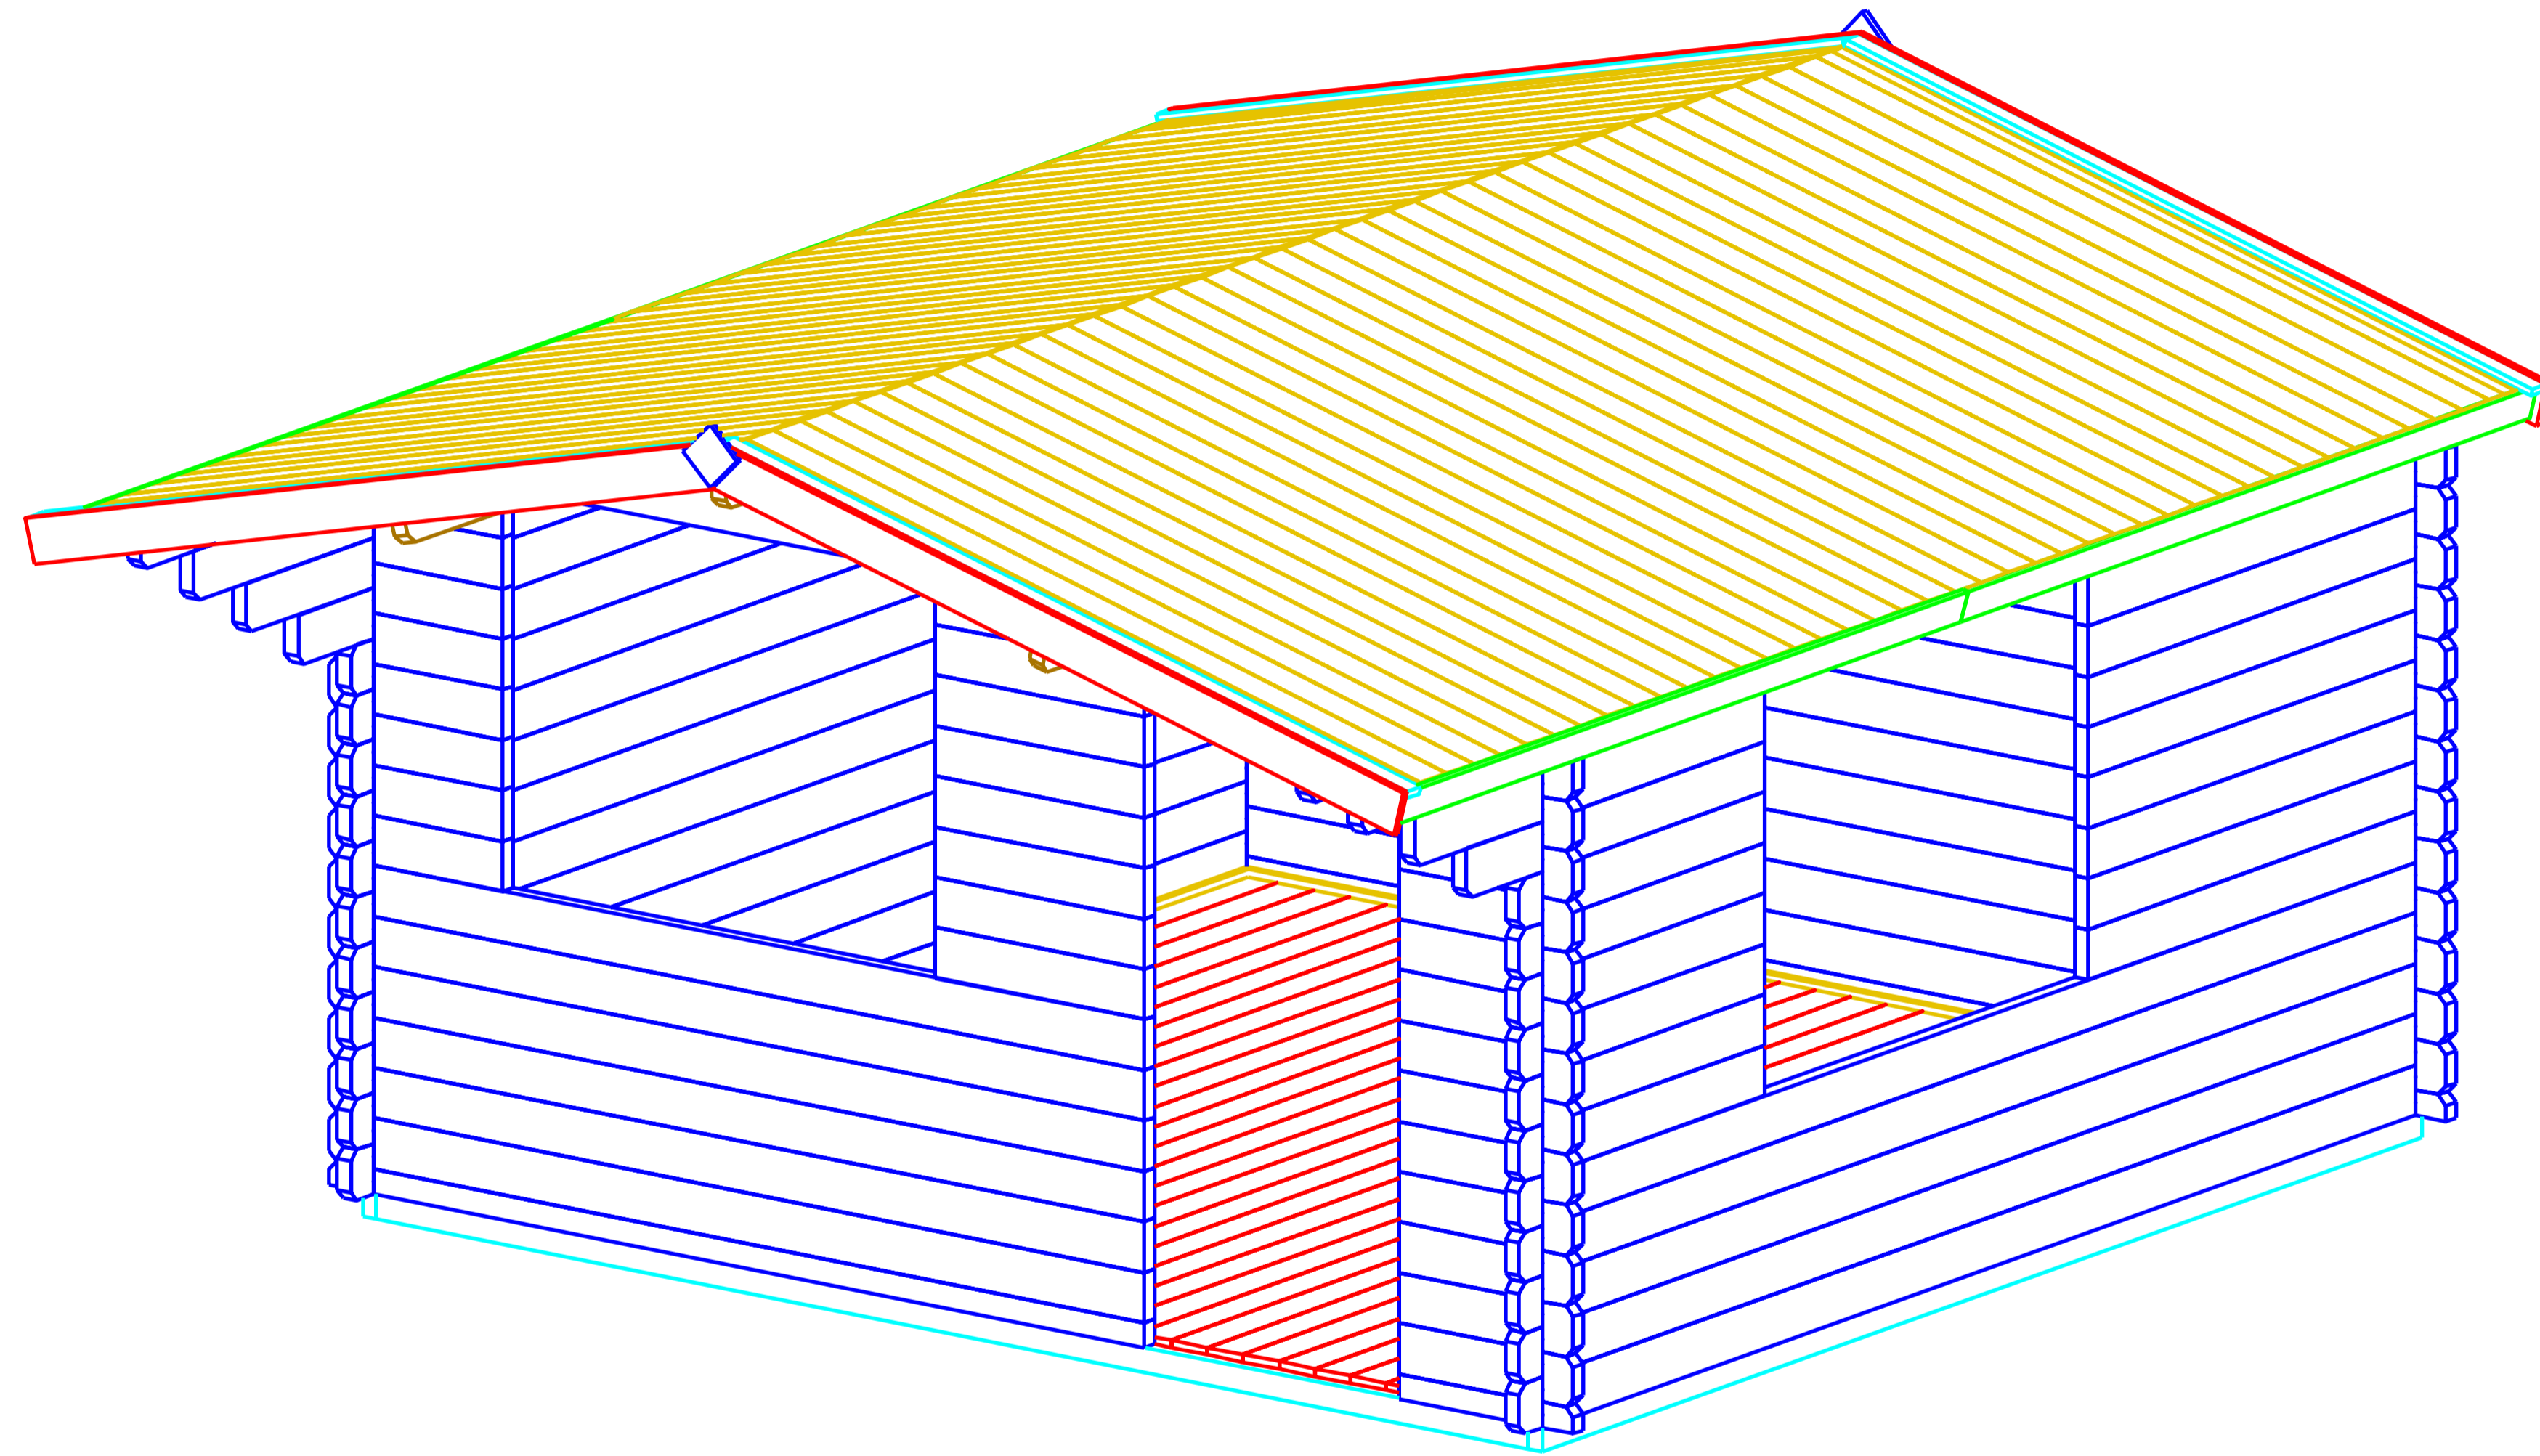
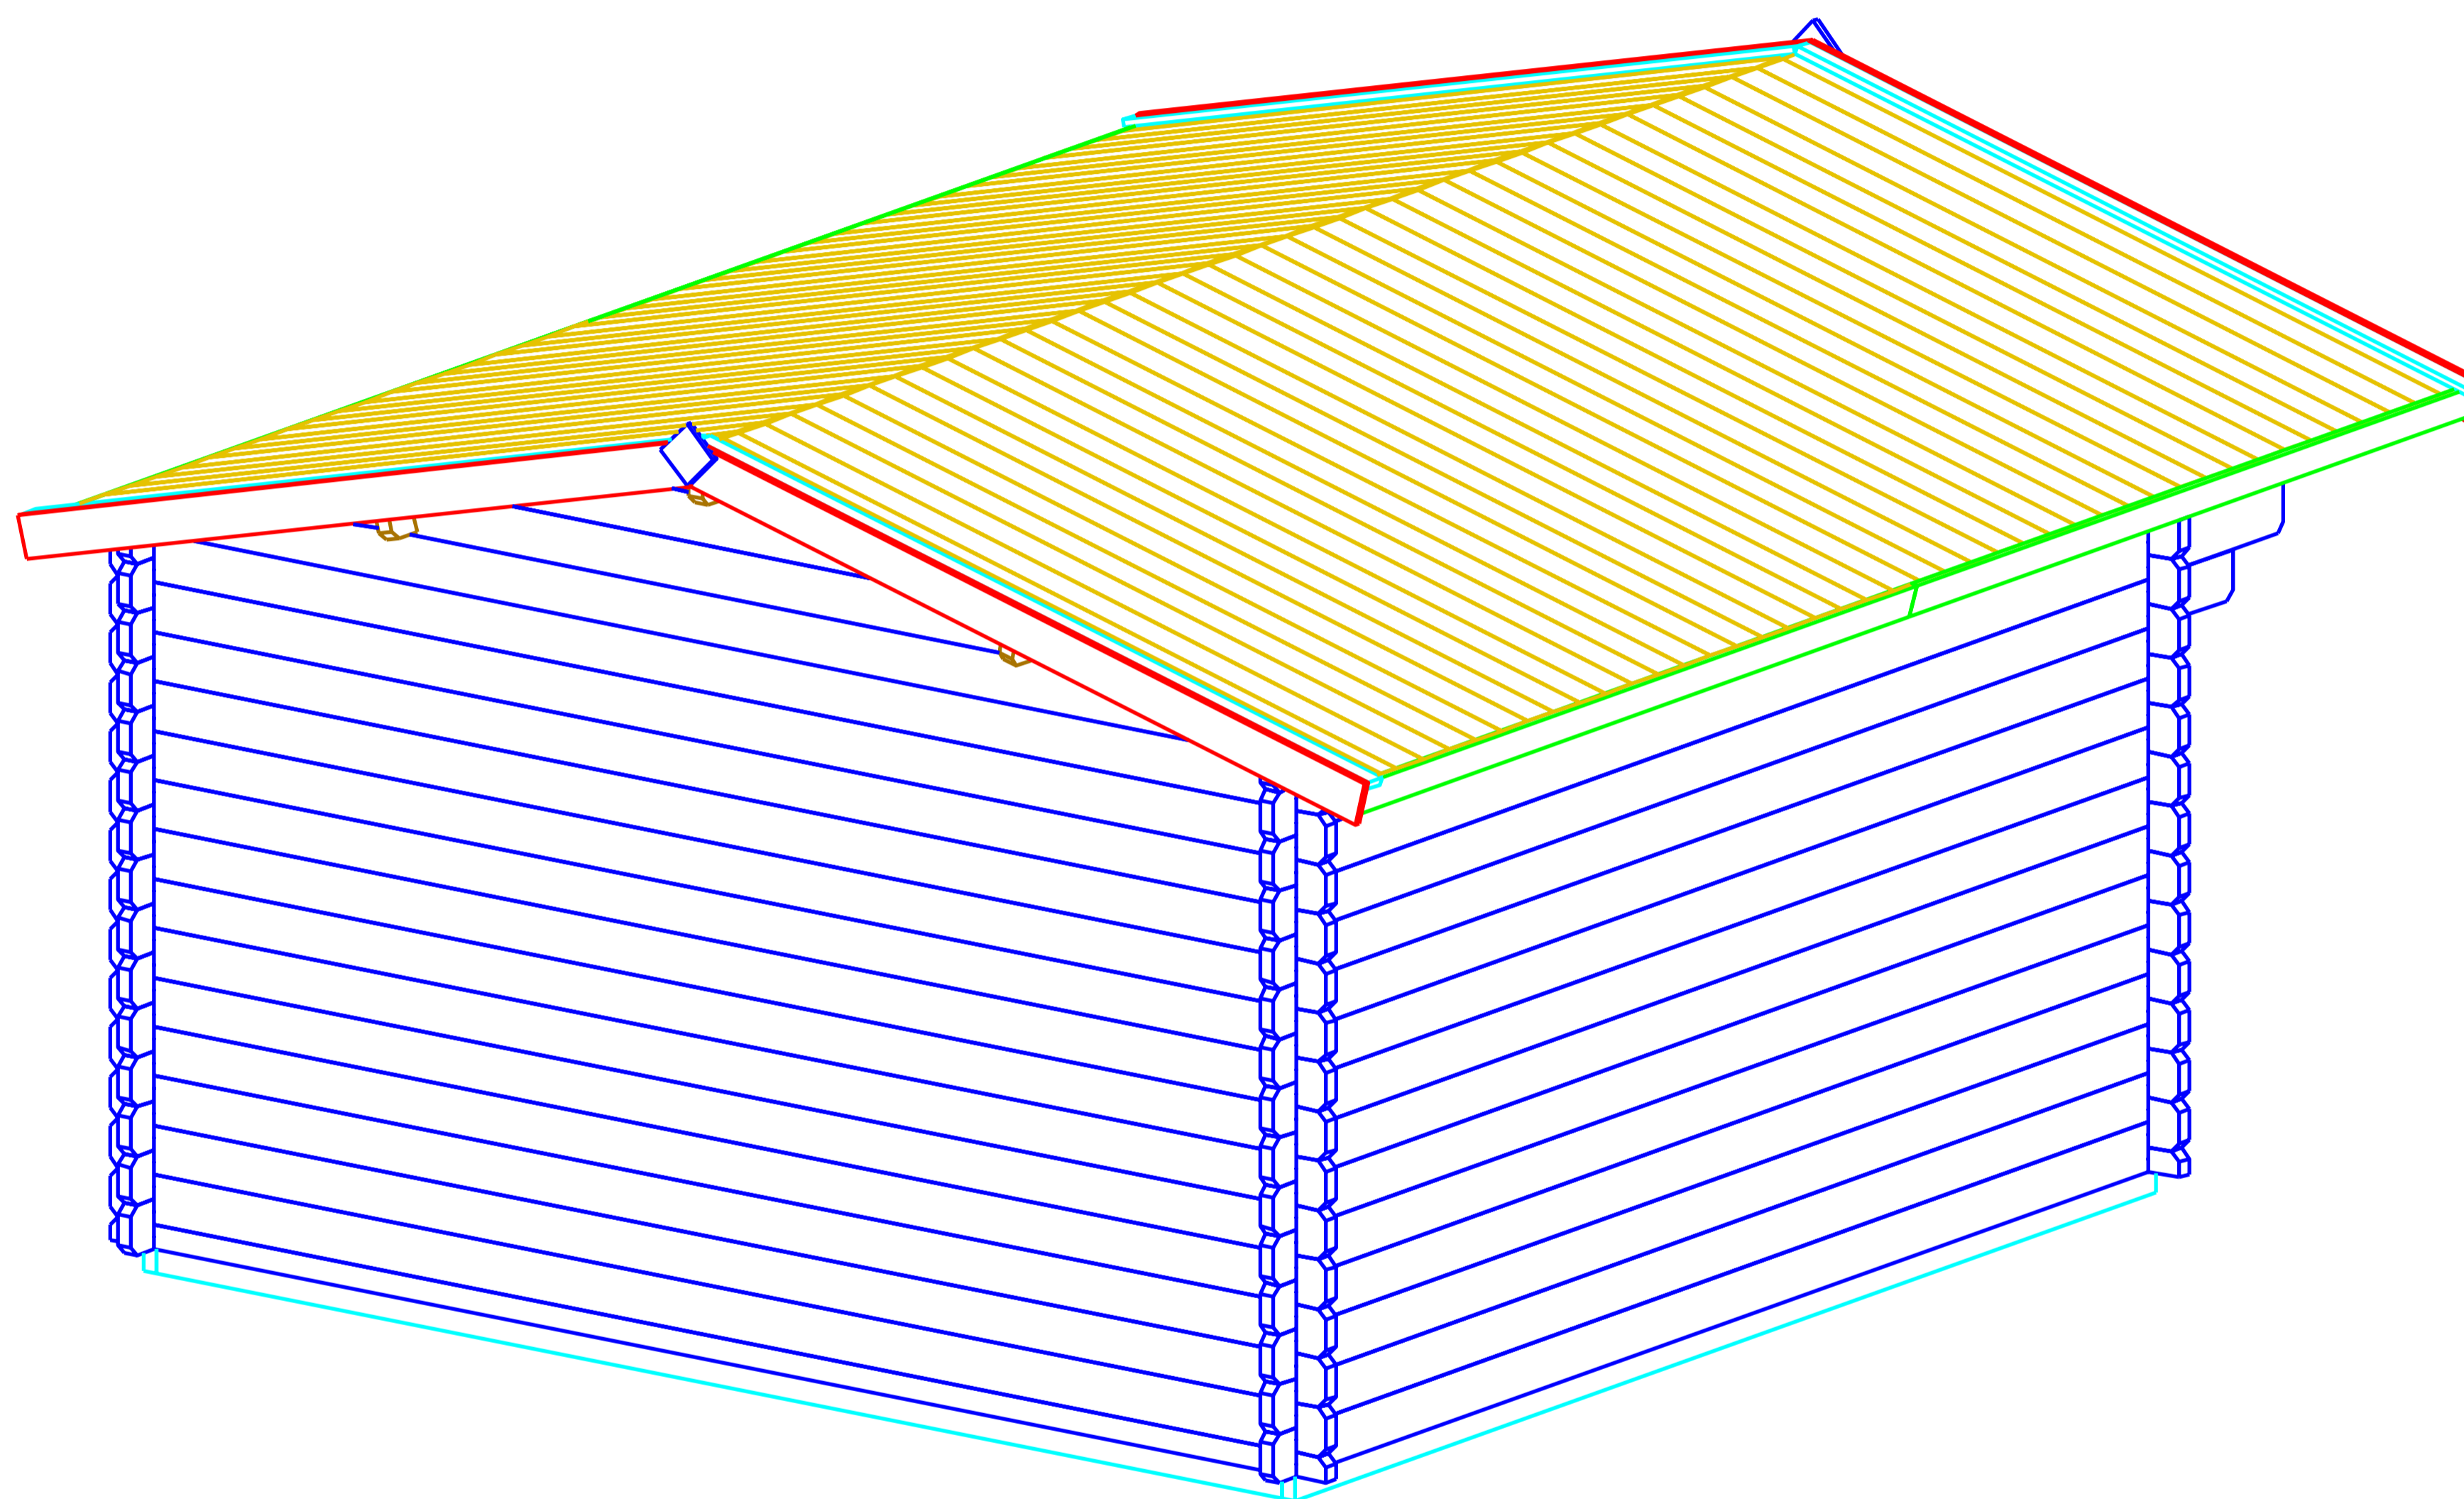



*Dreux 4x4*




*Dreux 4x4*



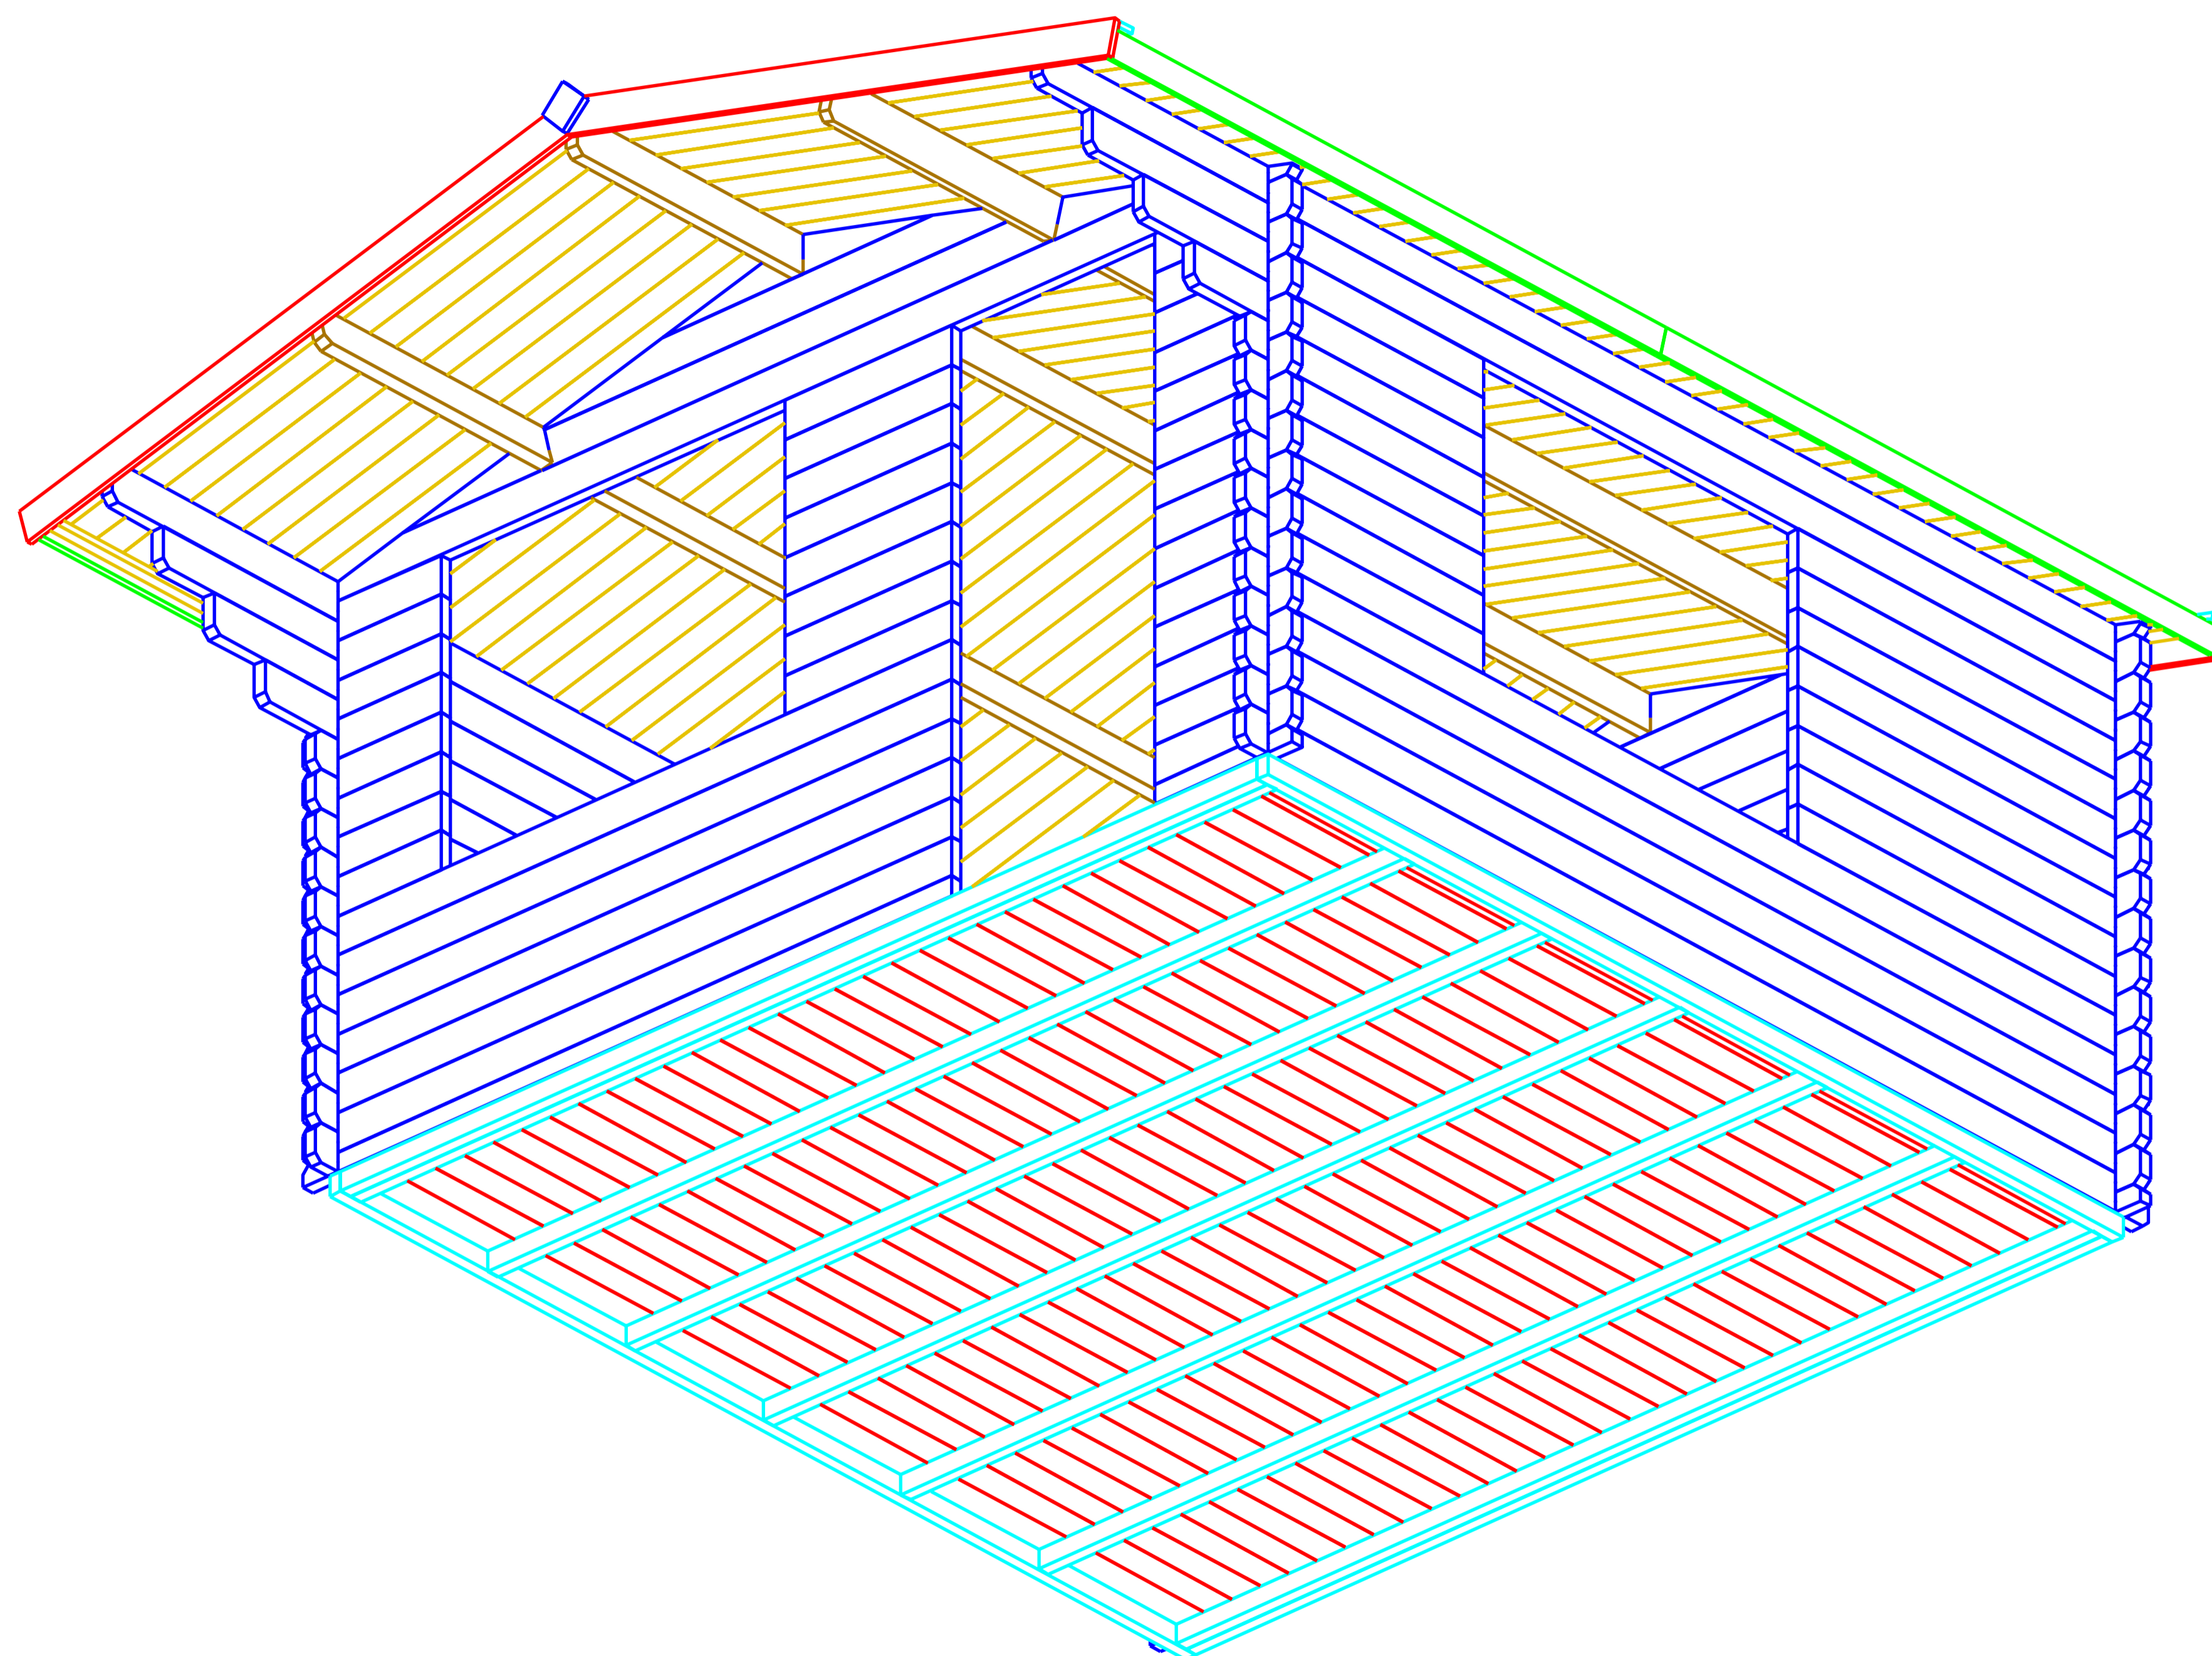*Dreux 4x4*



Dreux 4x4  
Plan

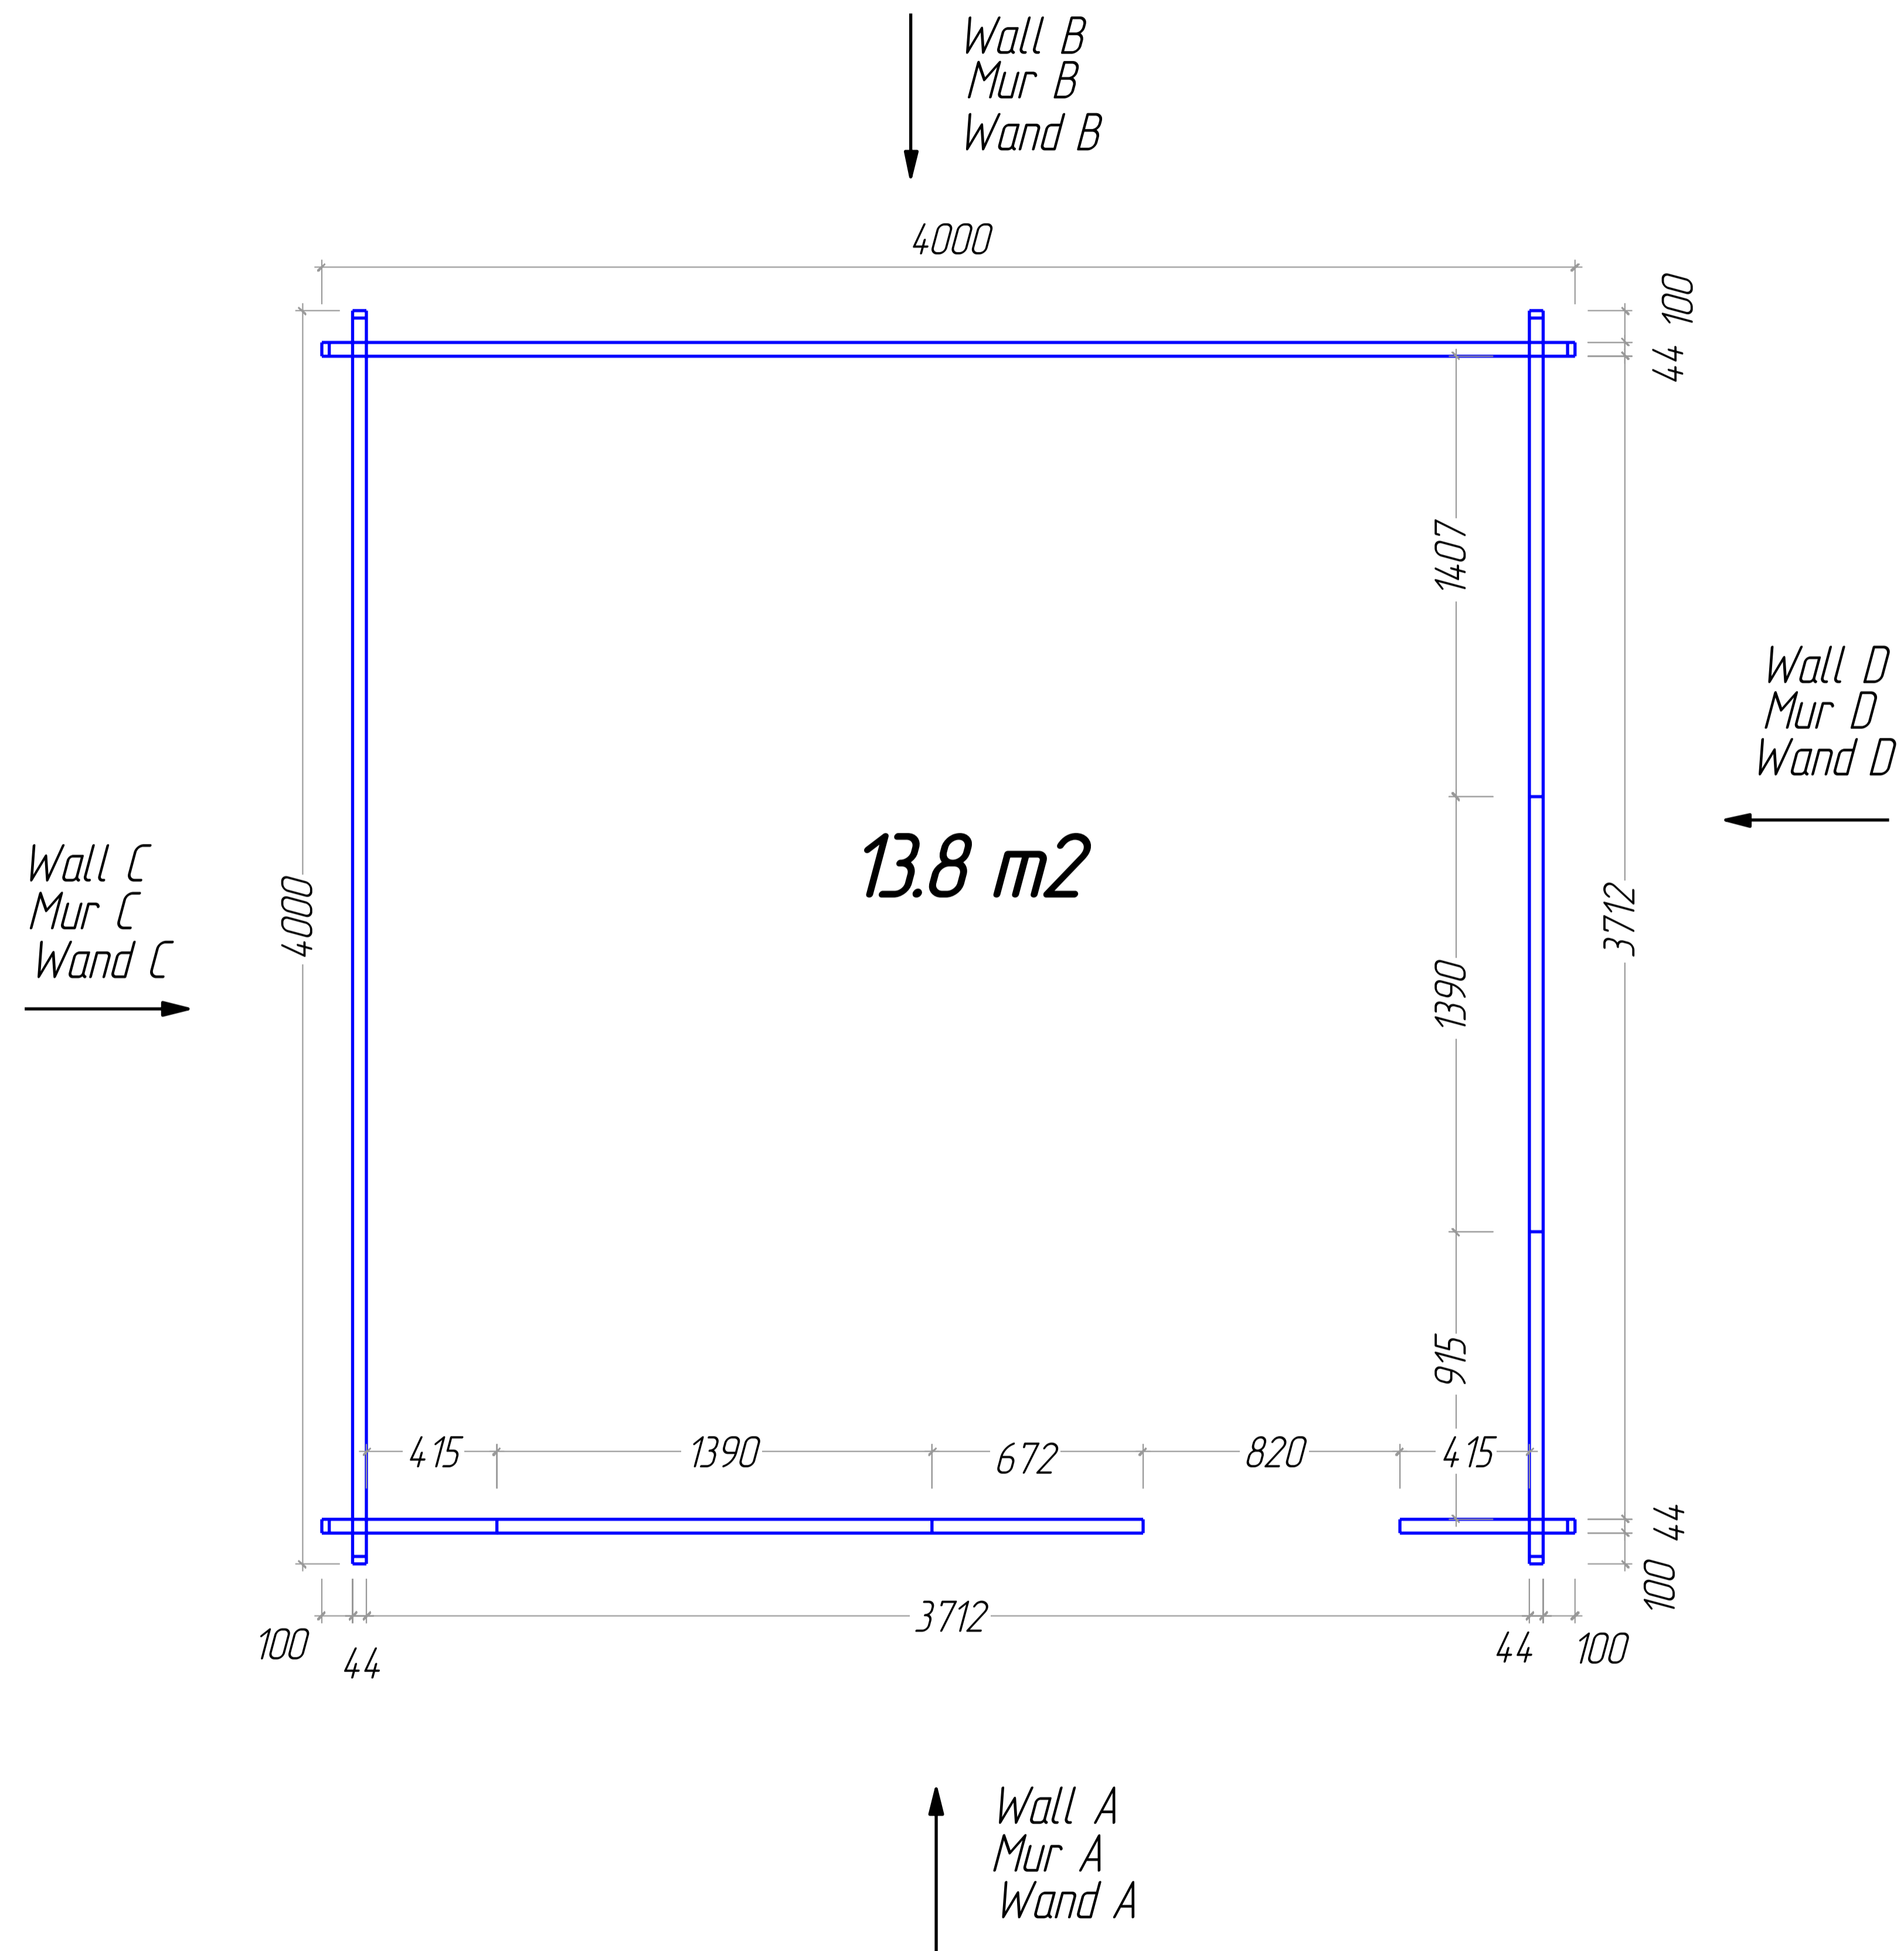


# Dreux 4x4



Boarding joist plan

Trummplan

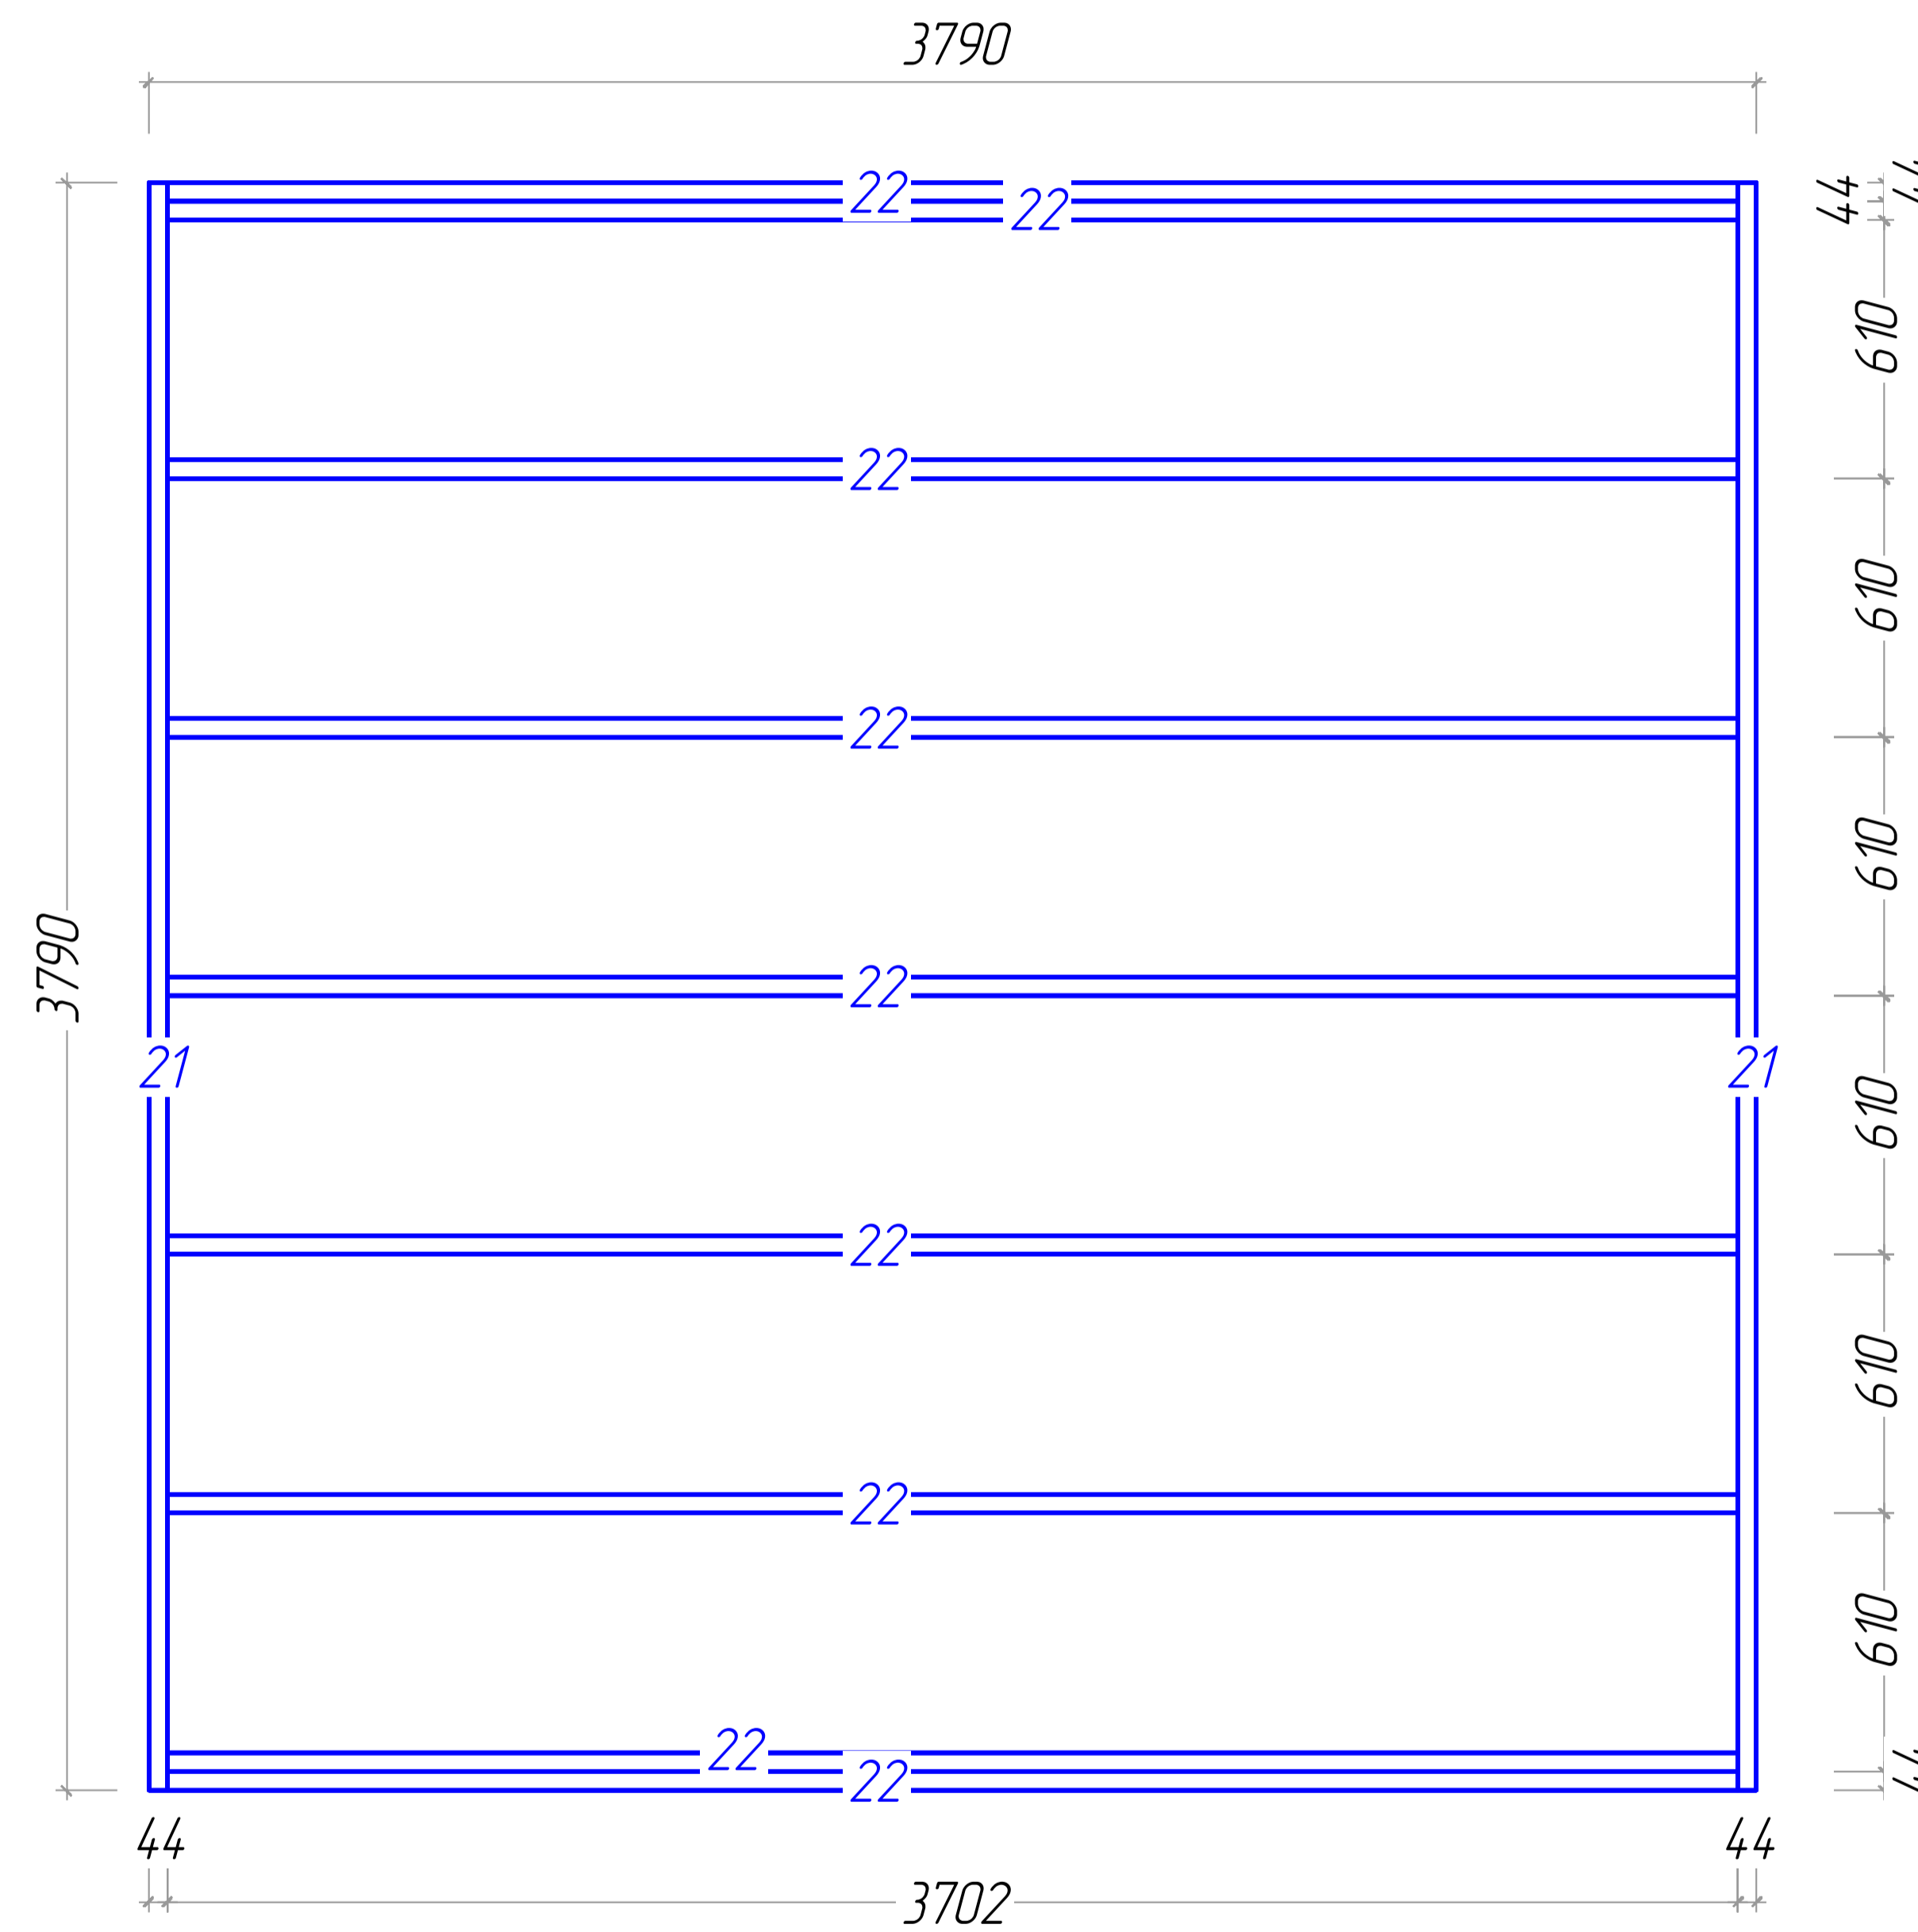Lambourde plan



Dreux 4x4

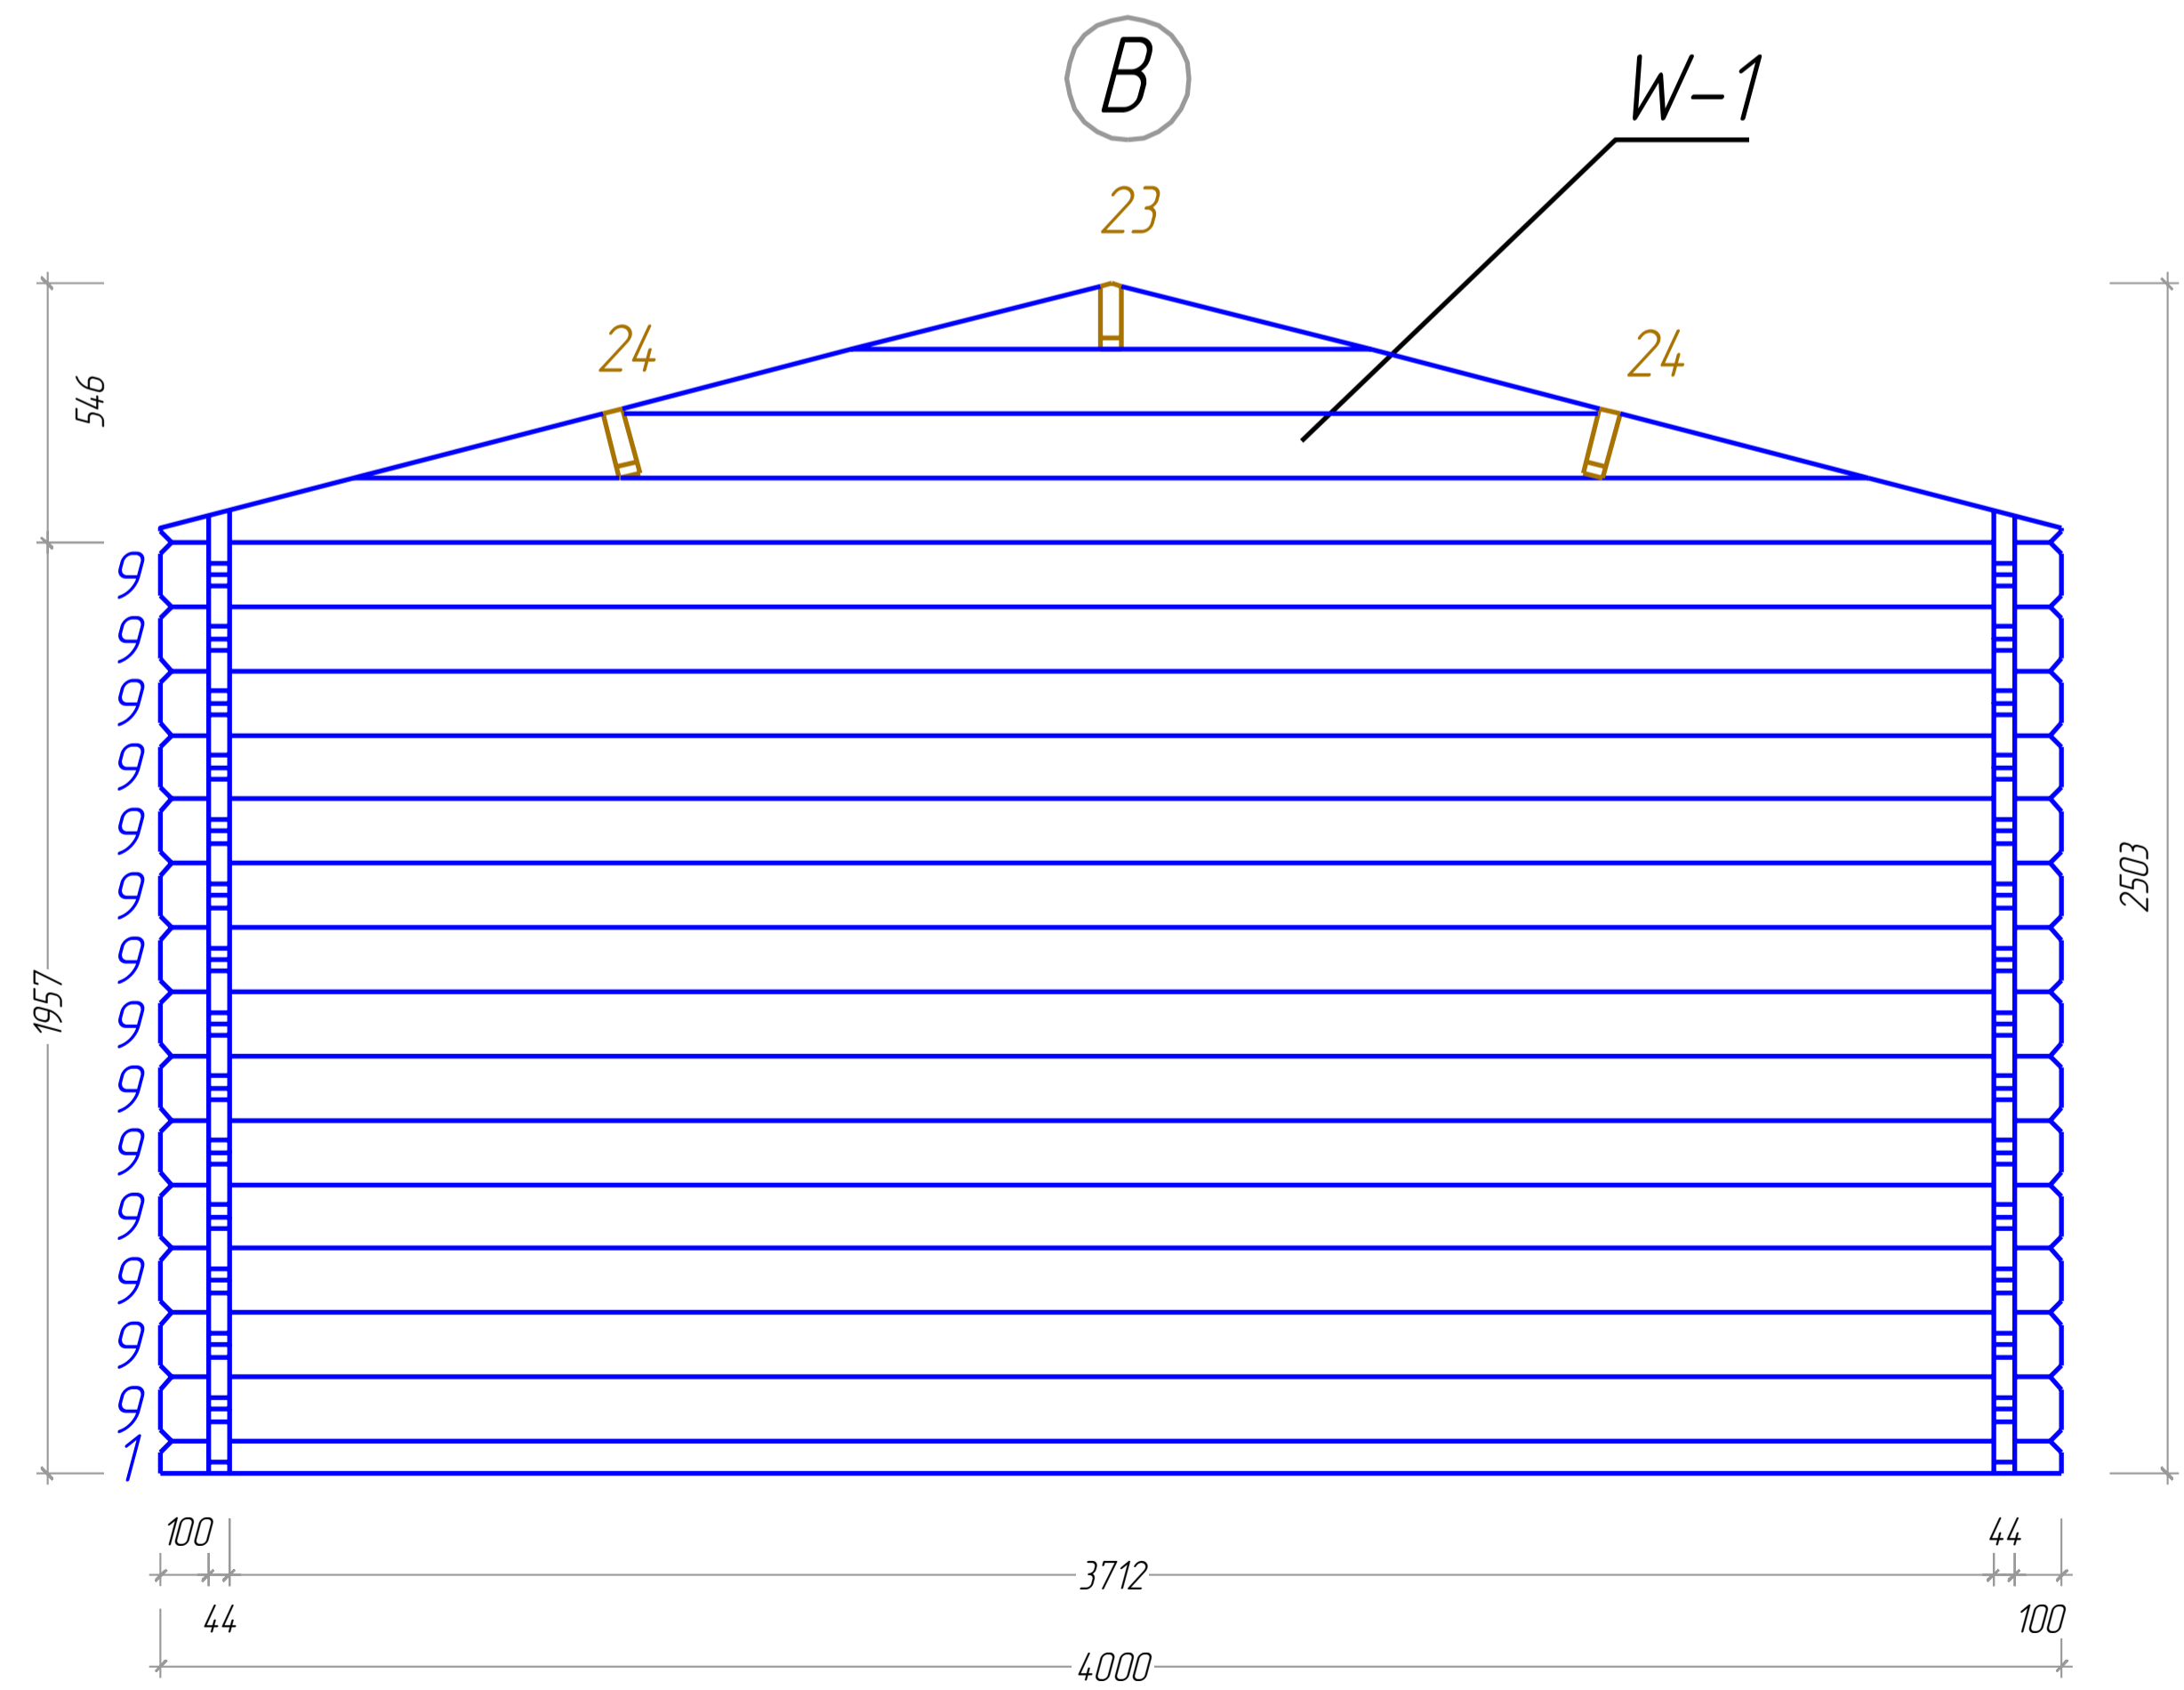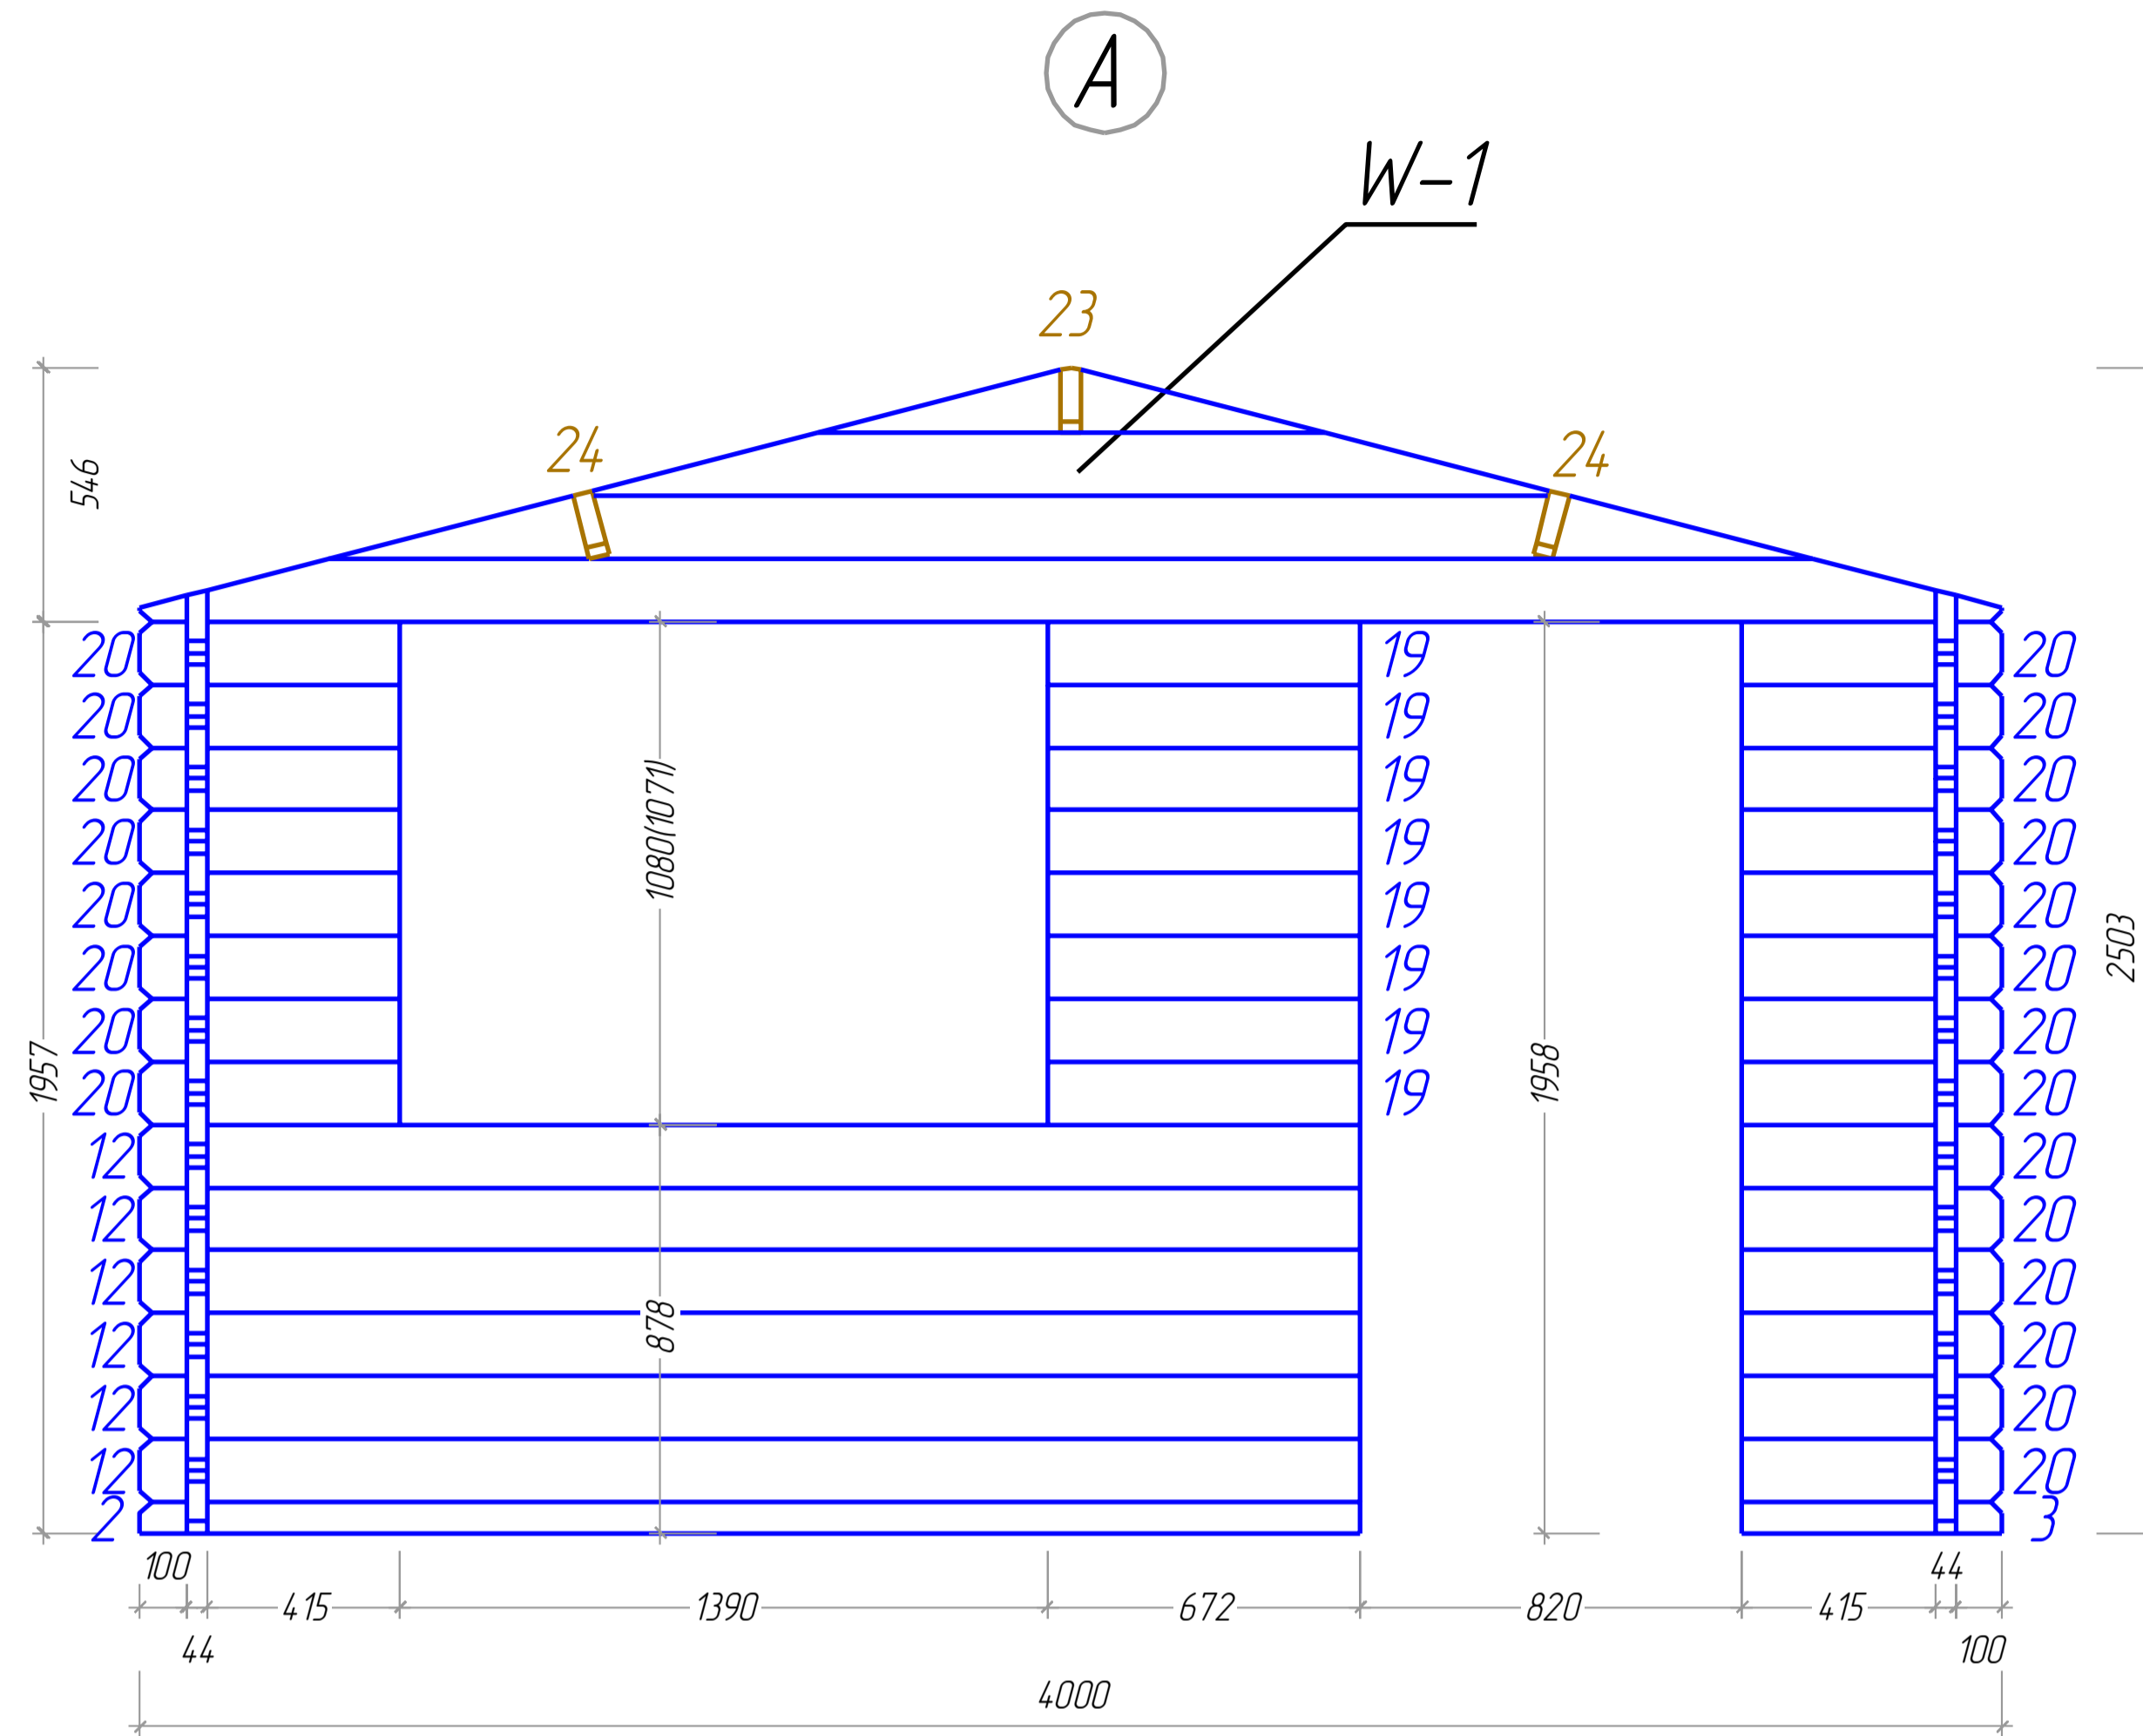


M 1:40


M 1:40

Dreux 4x4

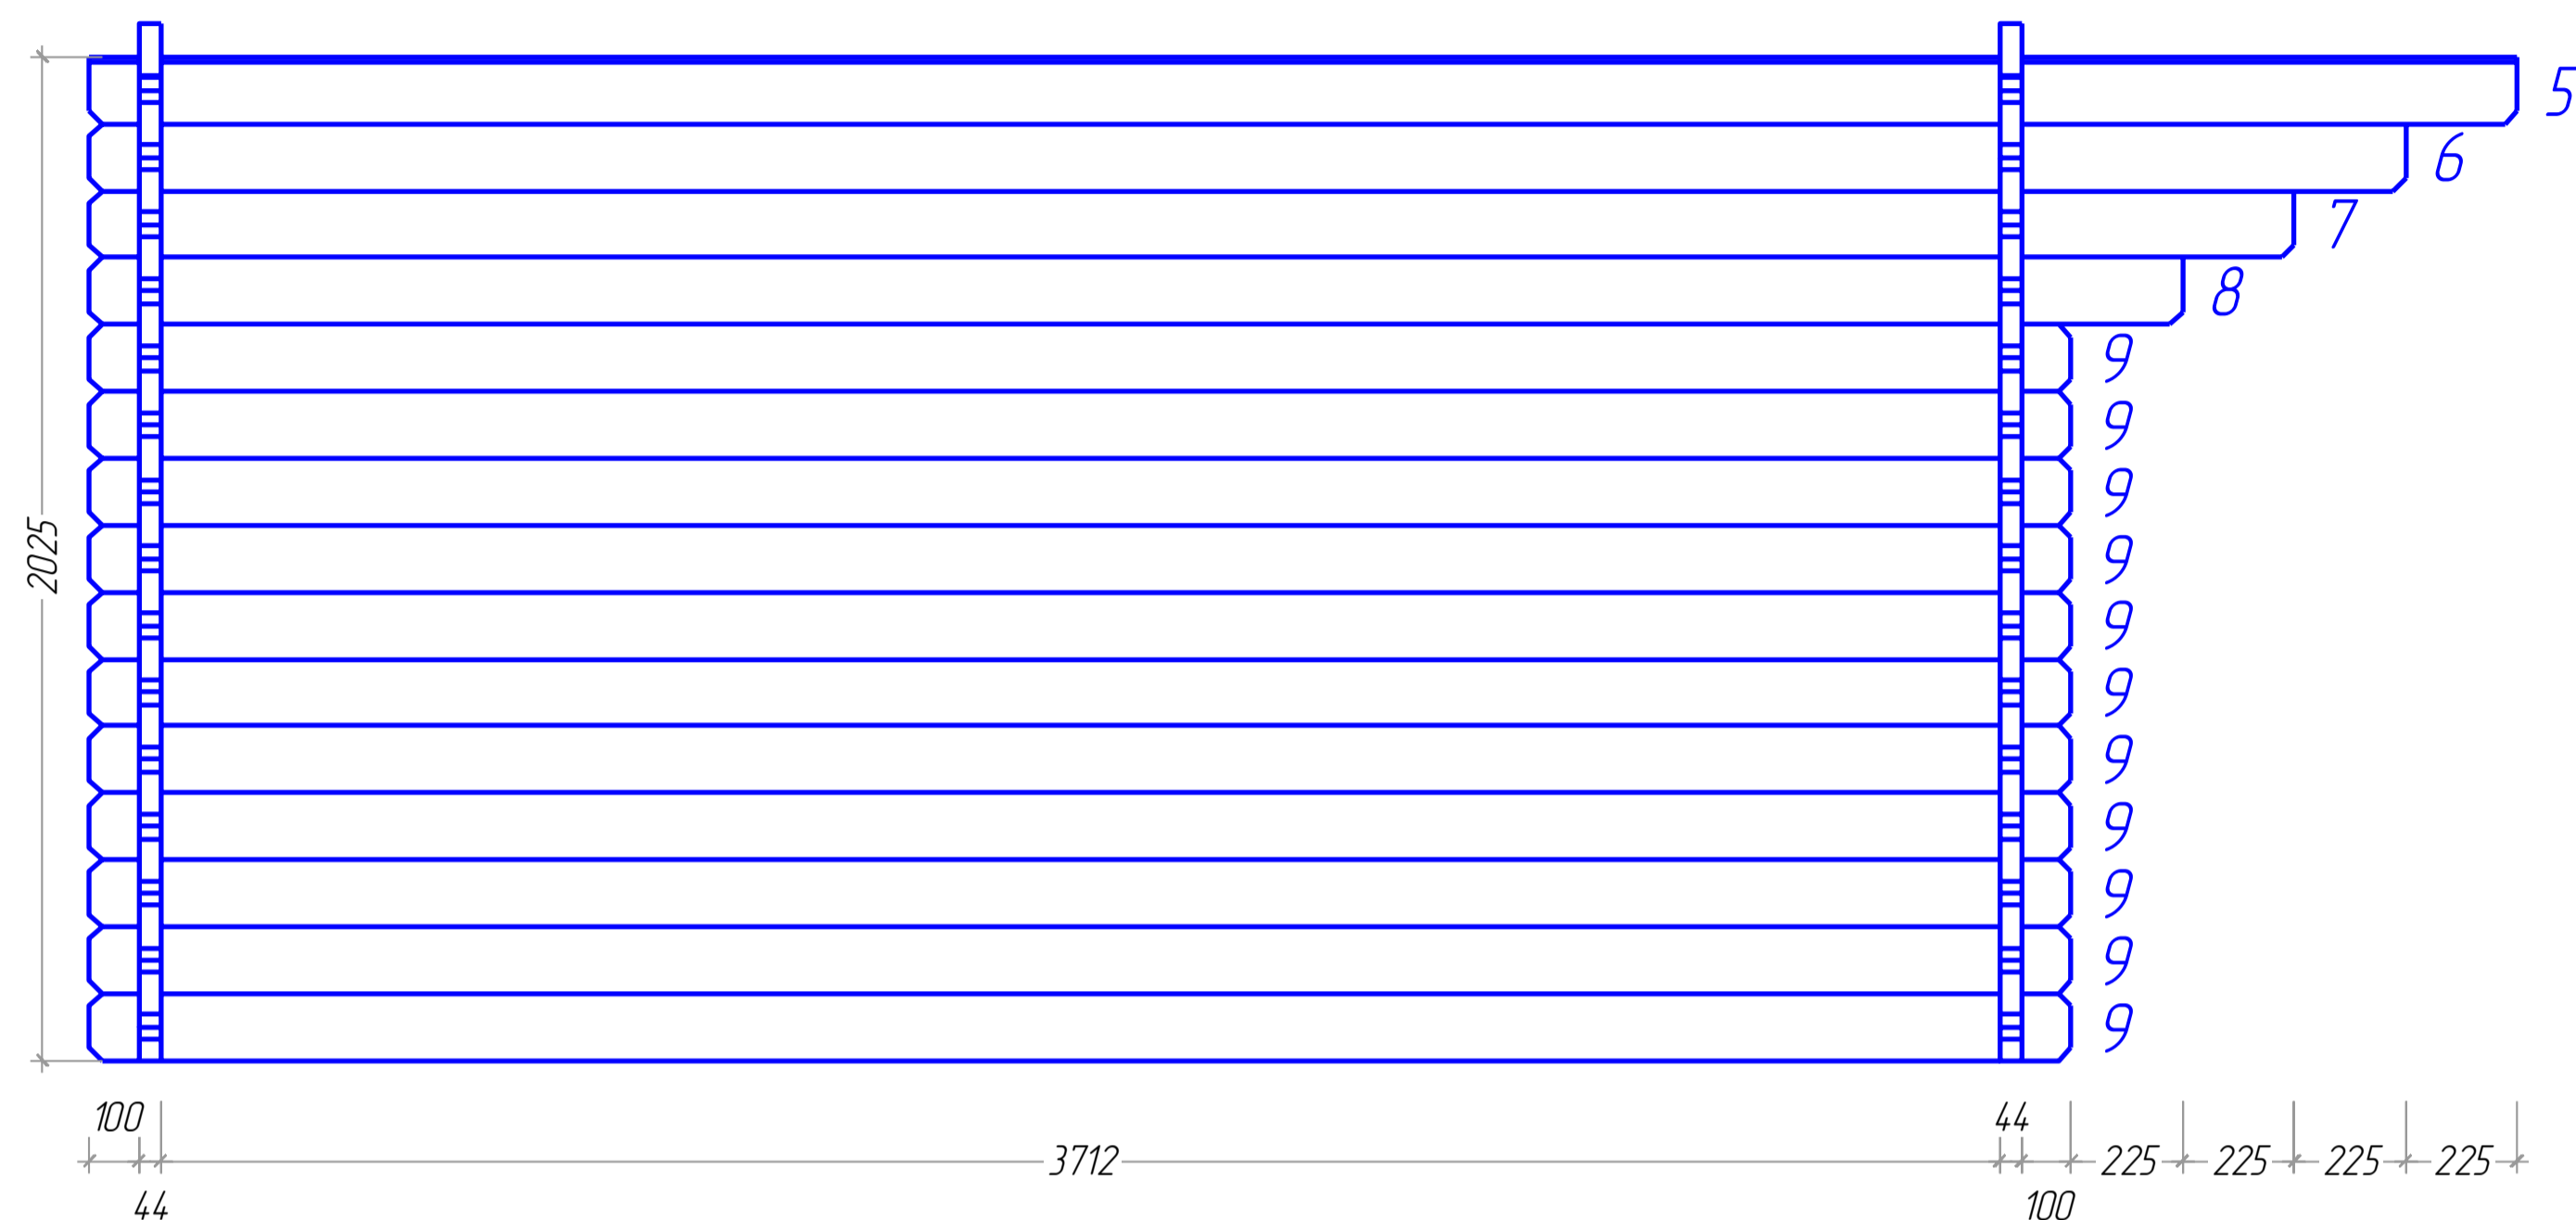
(C)




(D)

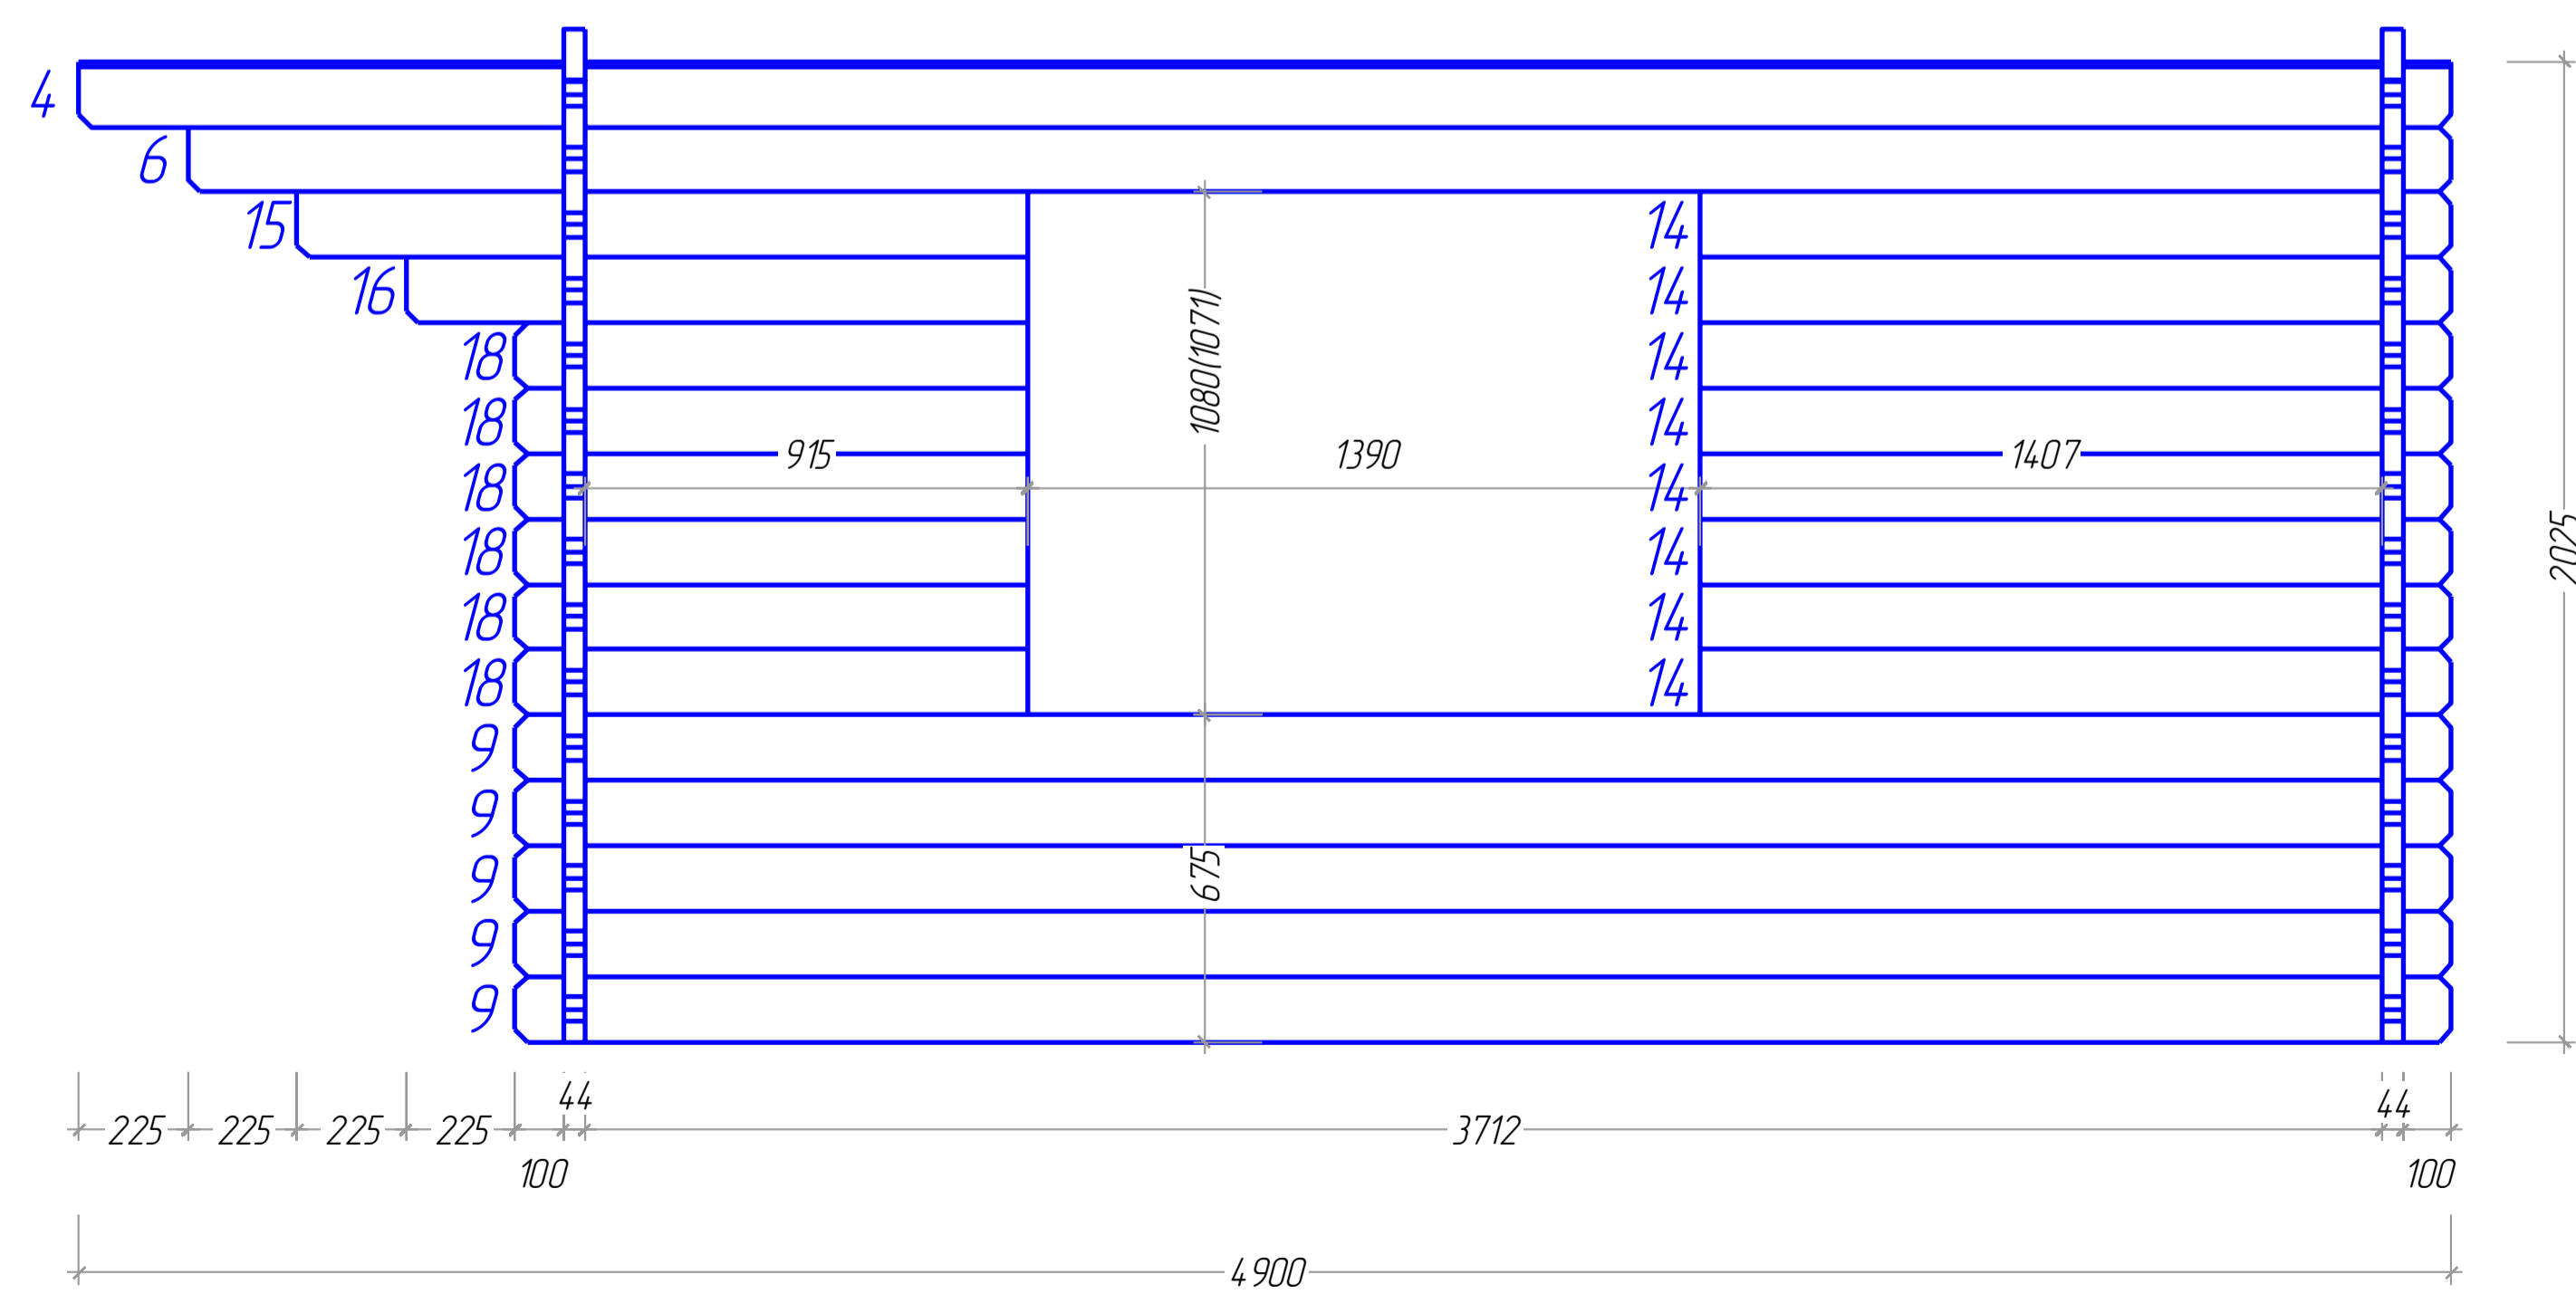

Dreux 4x4

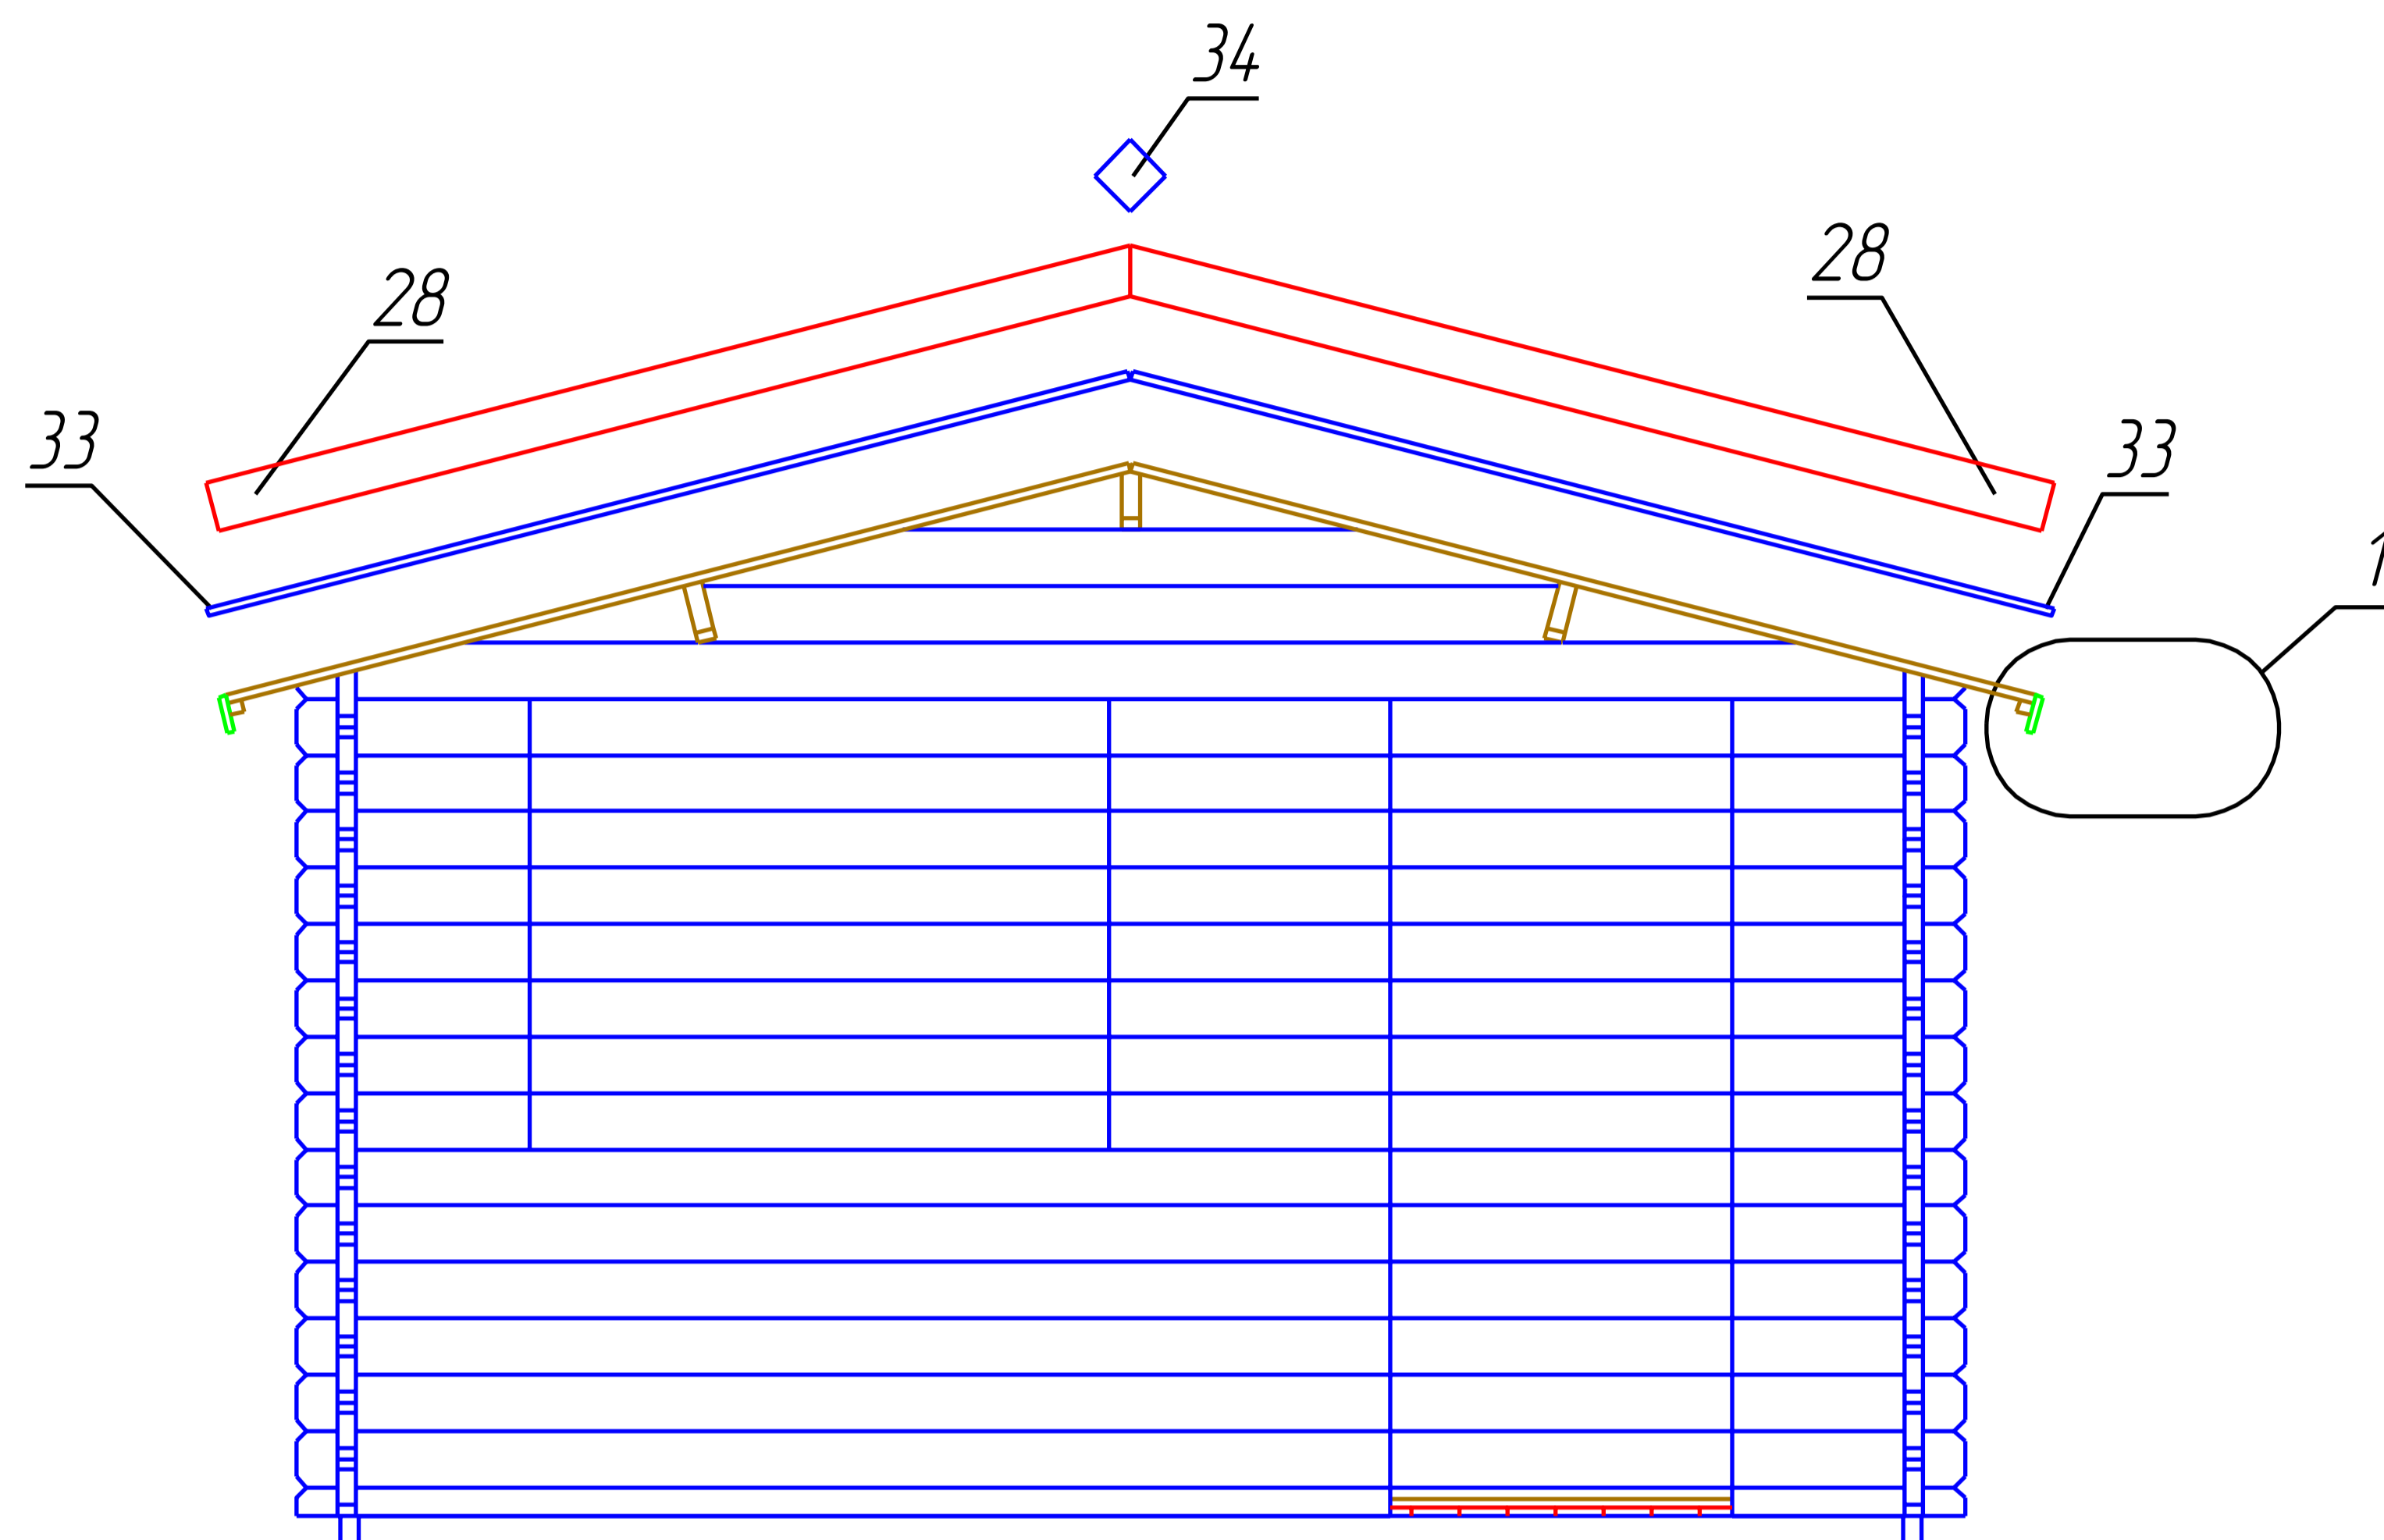



$\frac{1}{M 1:5}$

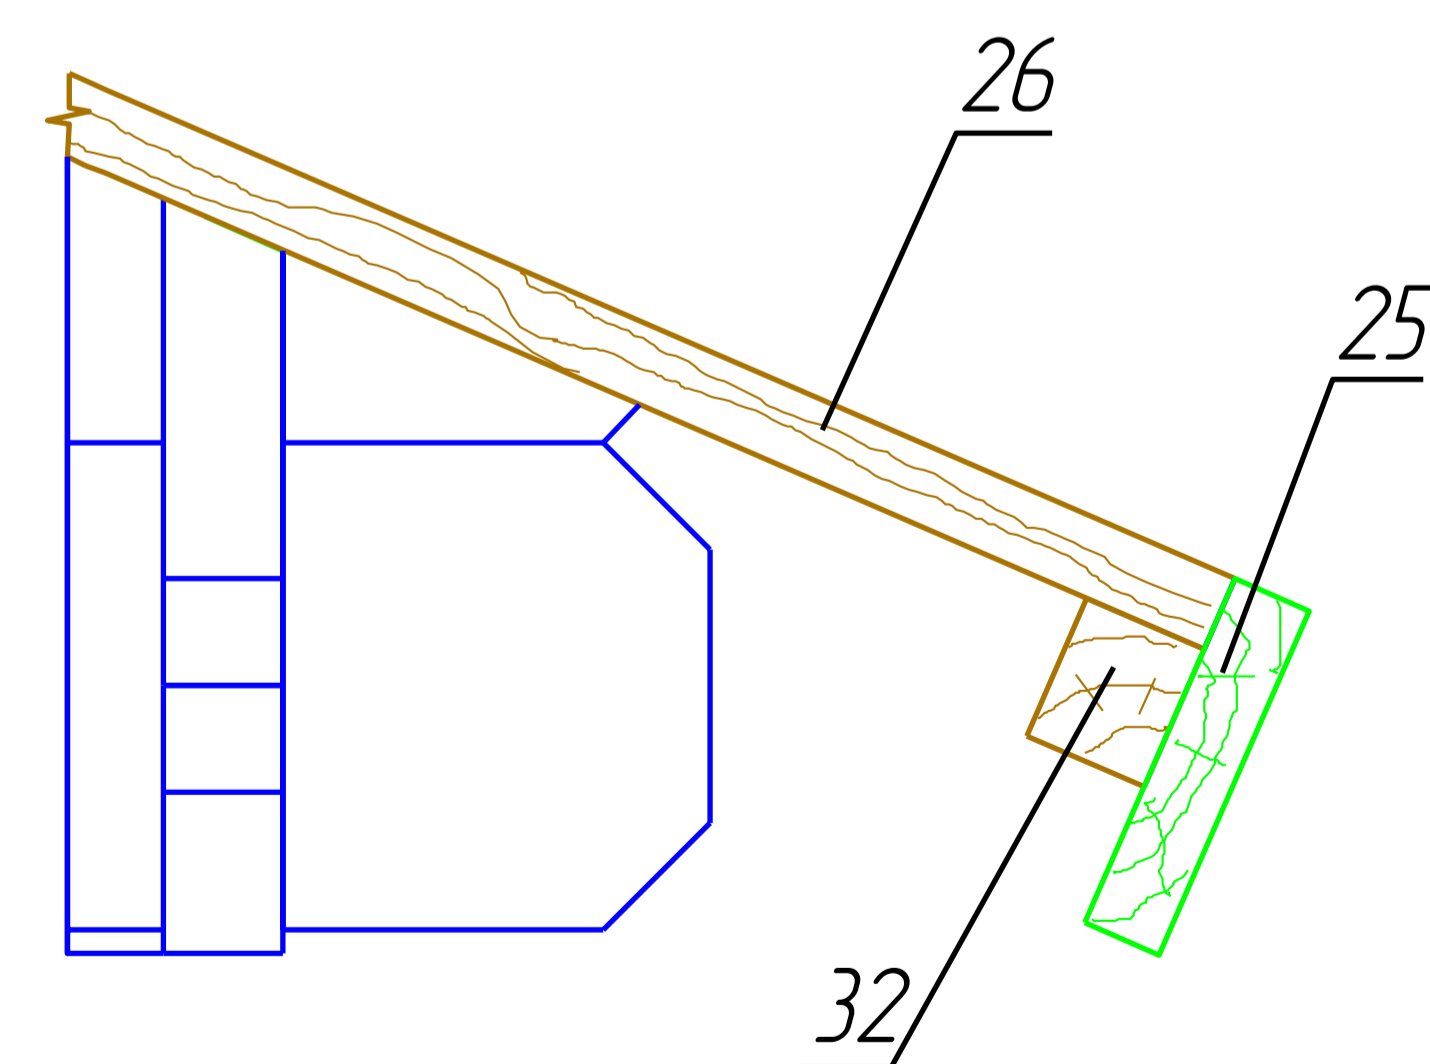

M 1:40



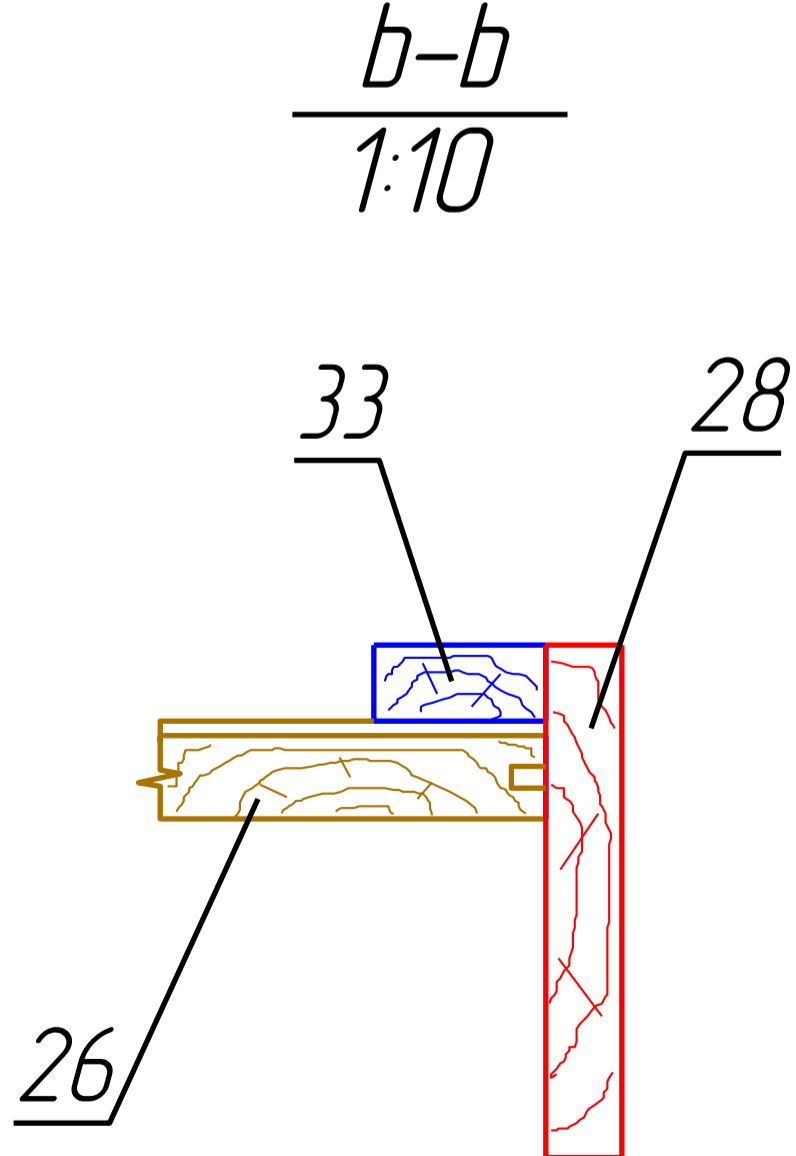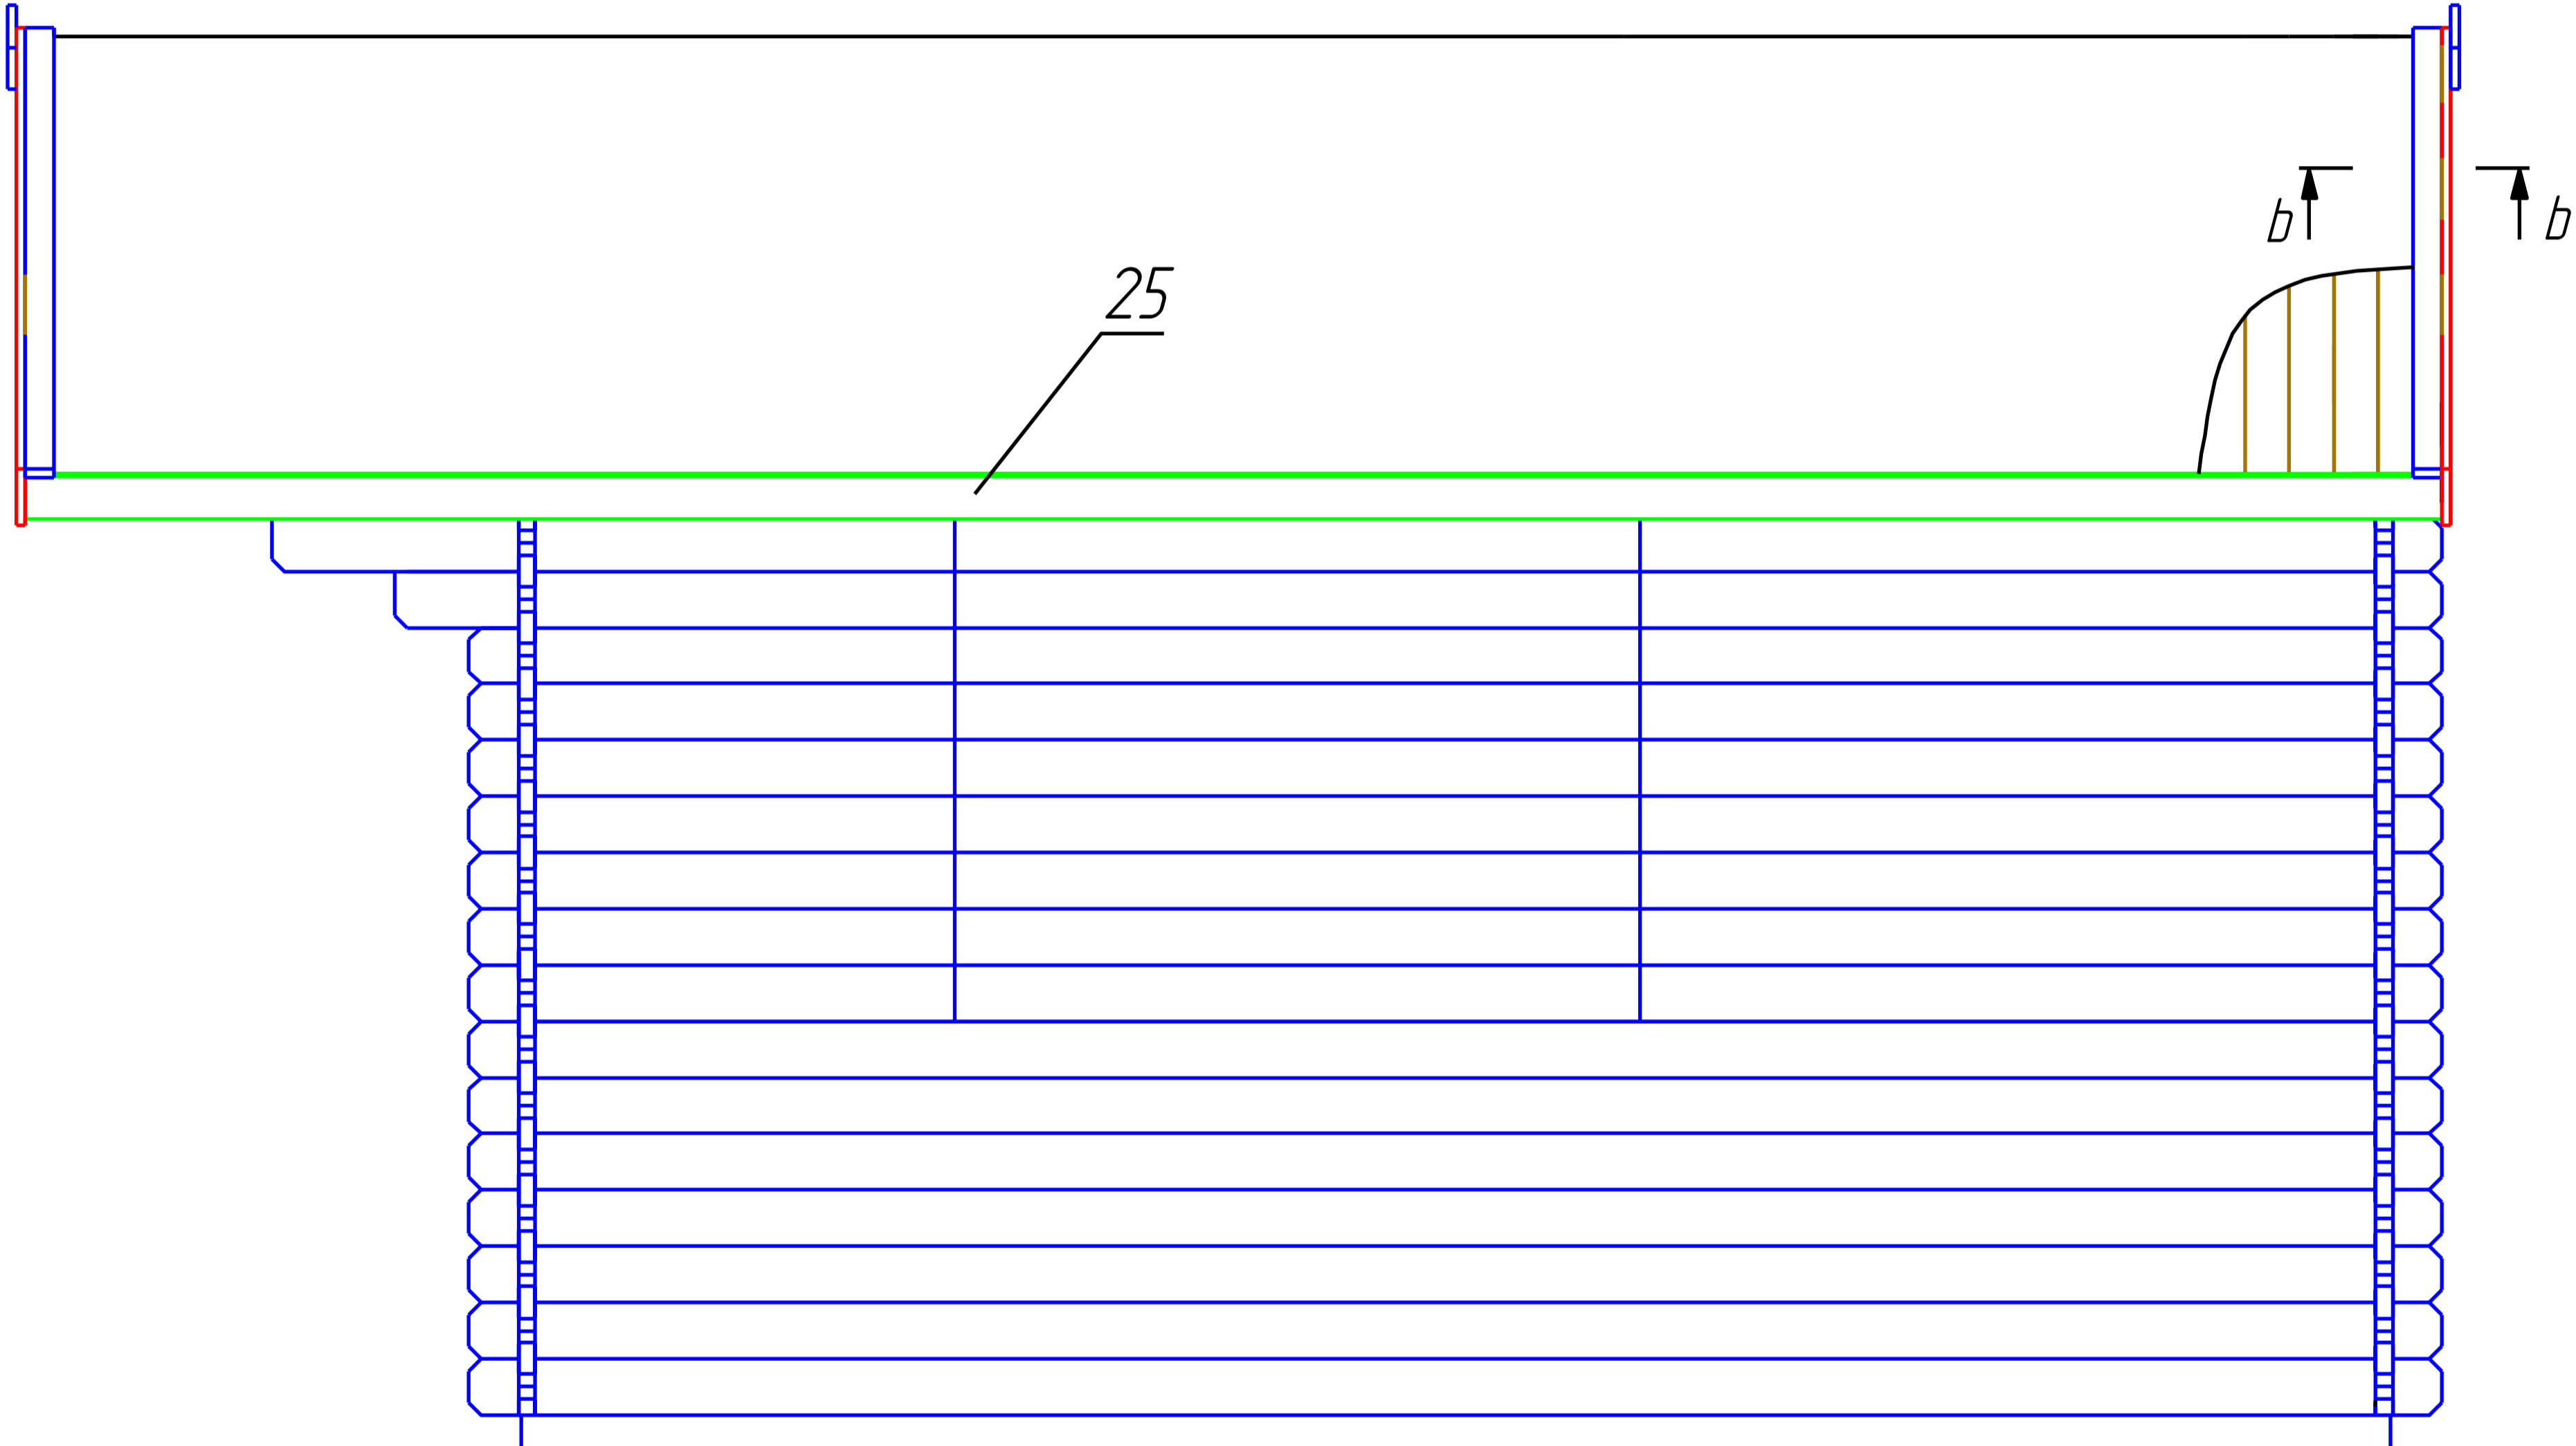
Dreux 4x4



M 1:30


*Dreux 4x4*

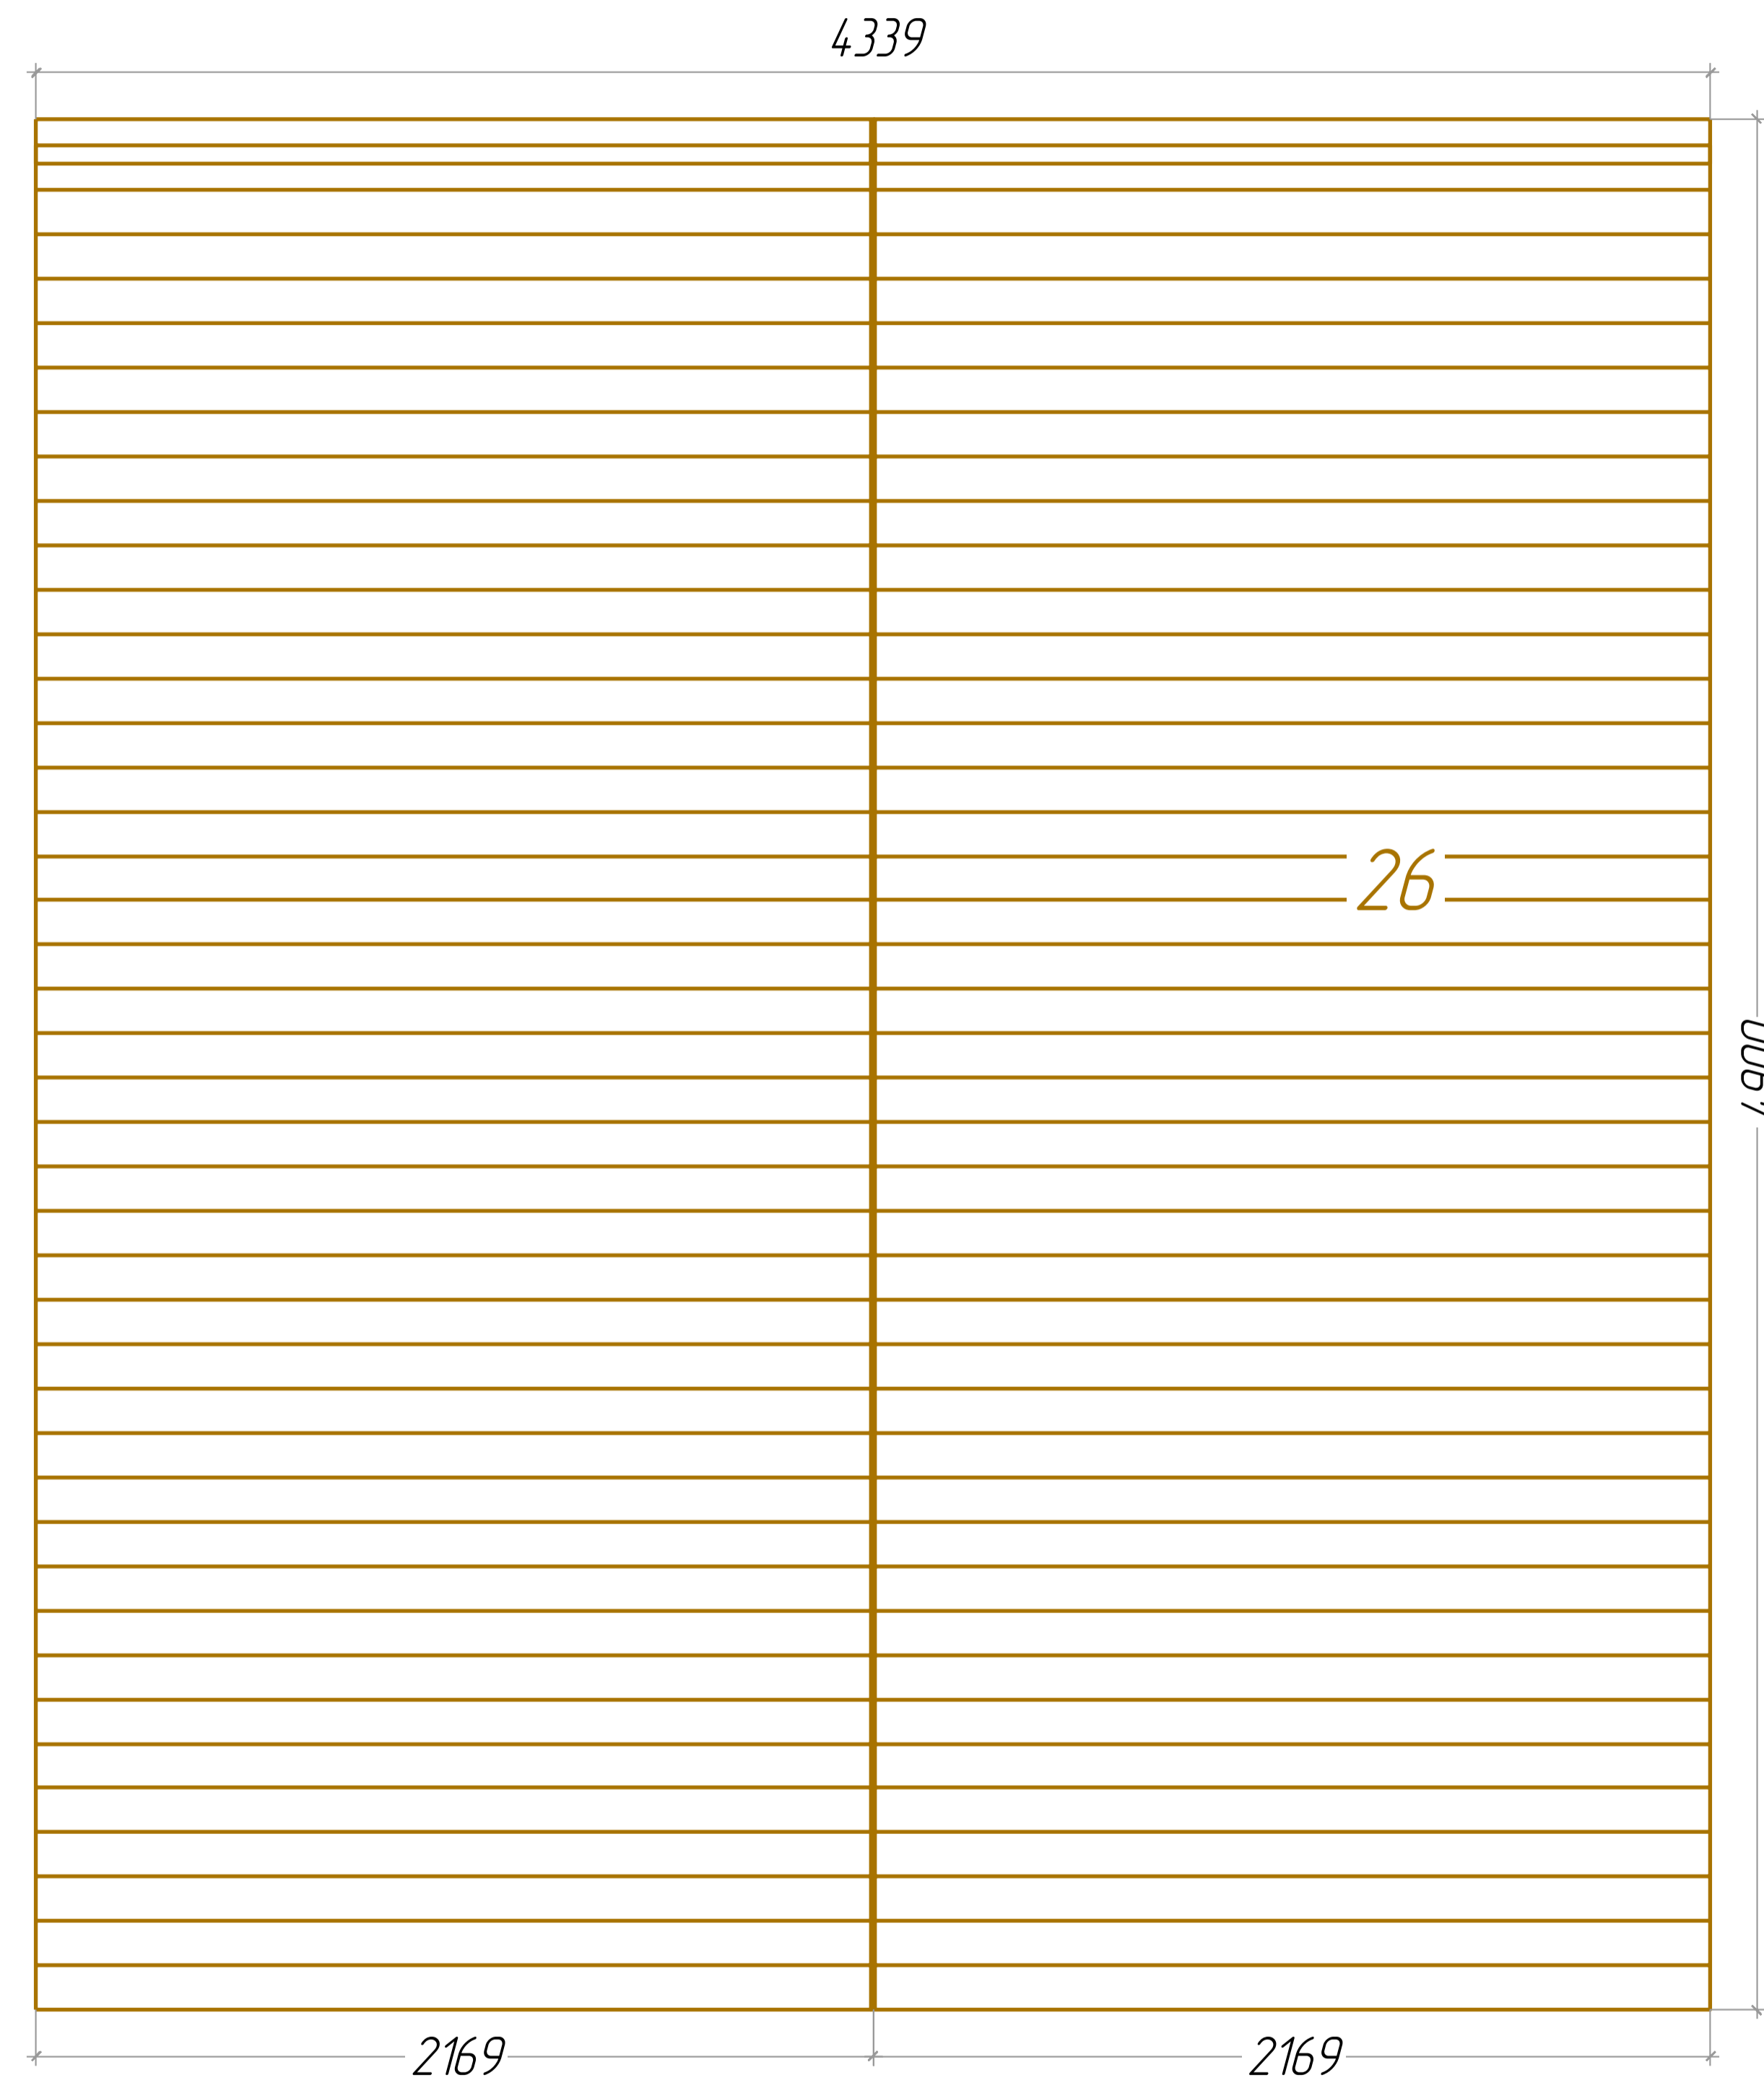*Plan of the roof board  
Plan der Dachbretter  
Le plan des planches du toit*
















# Dreux 4x4



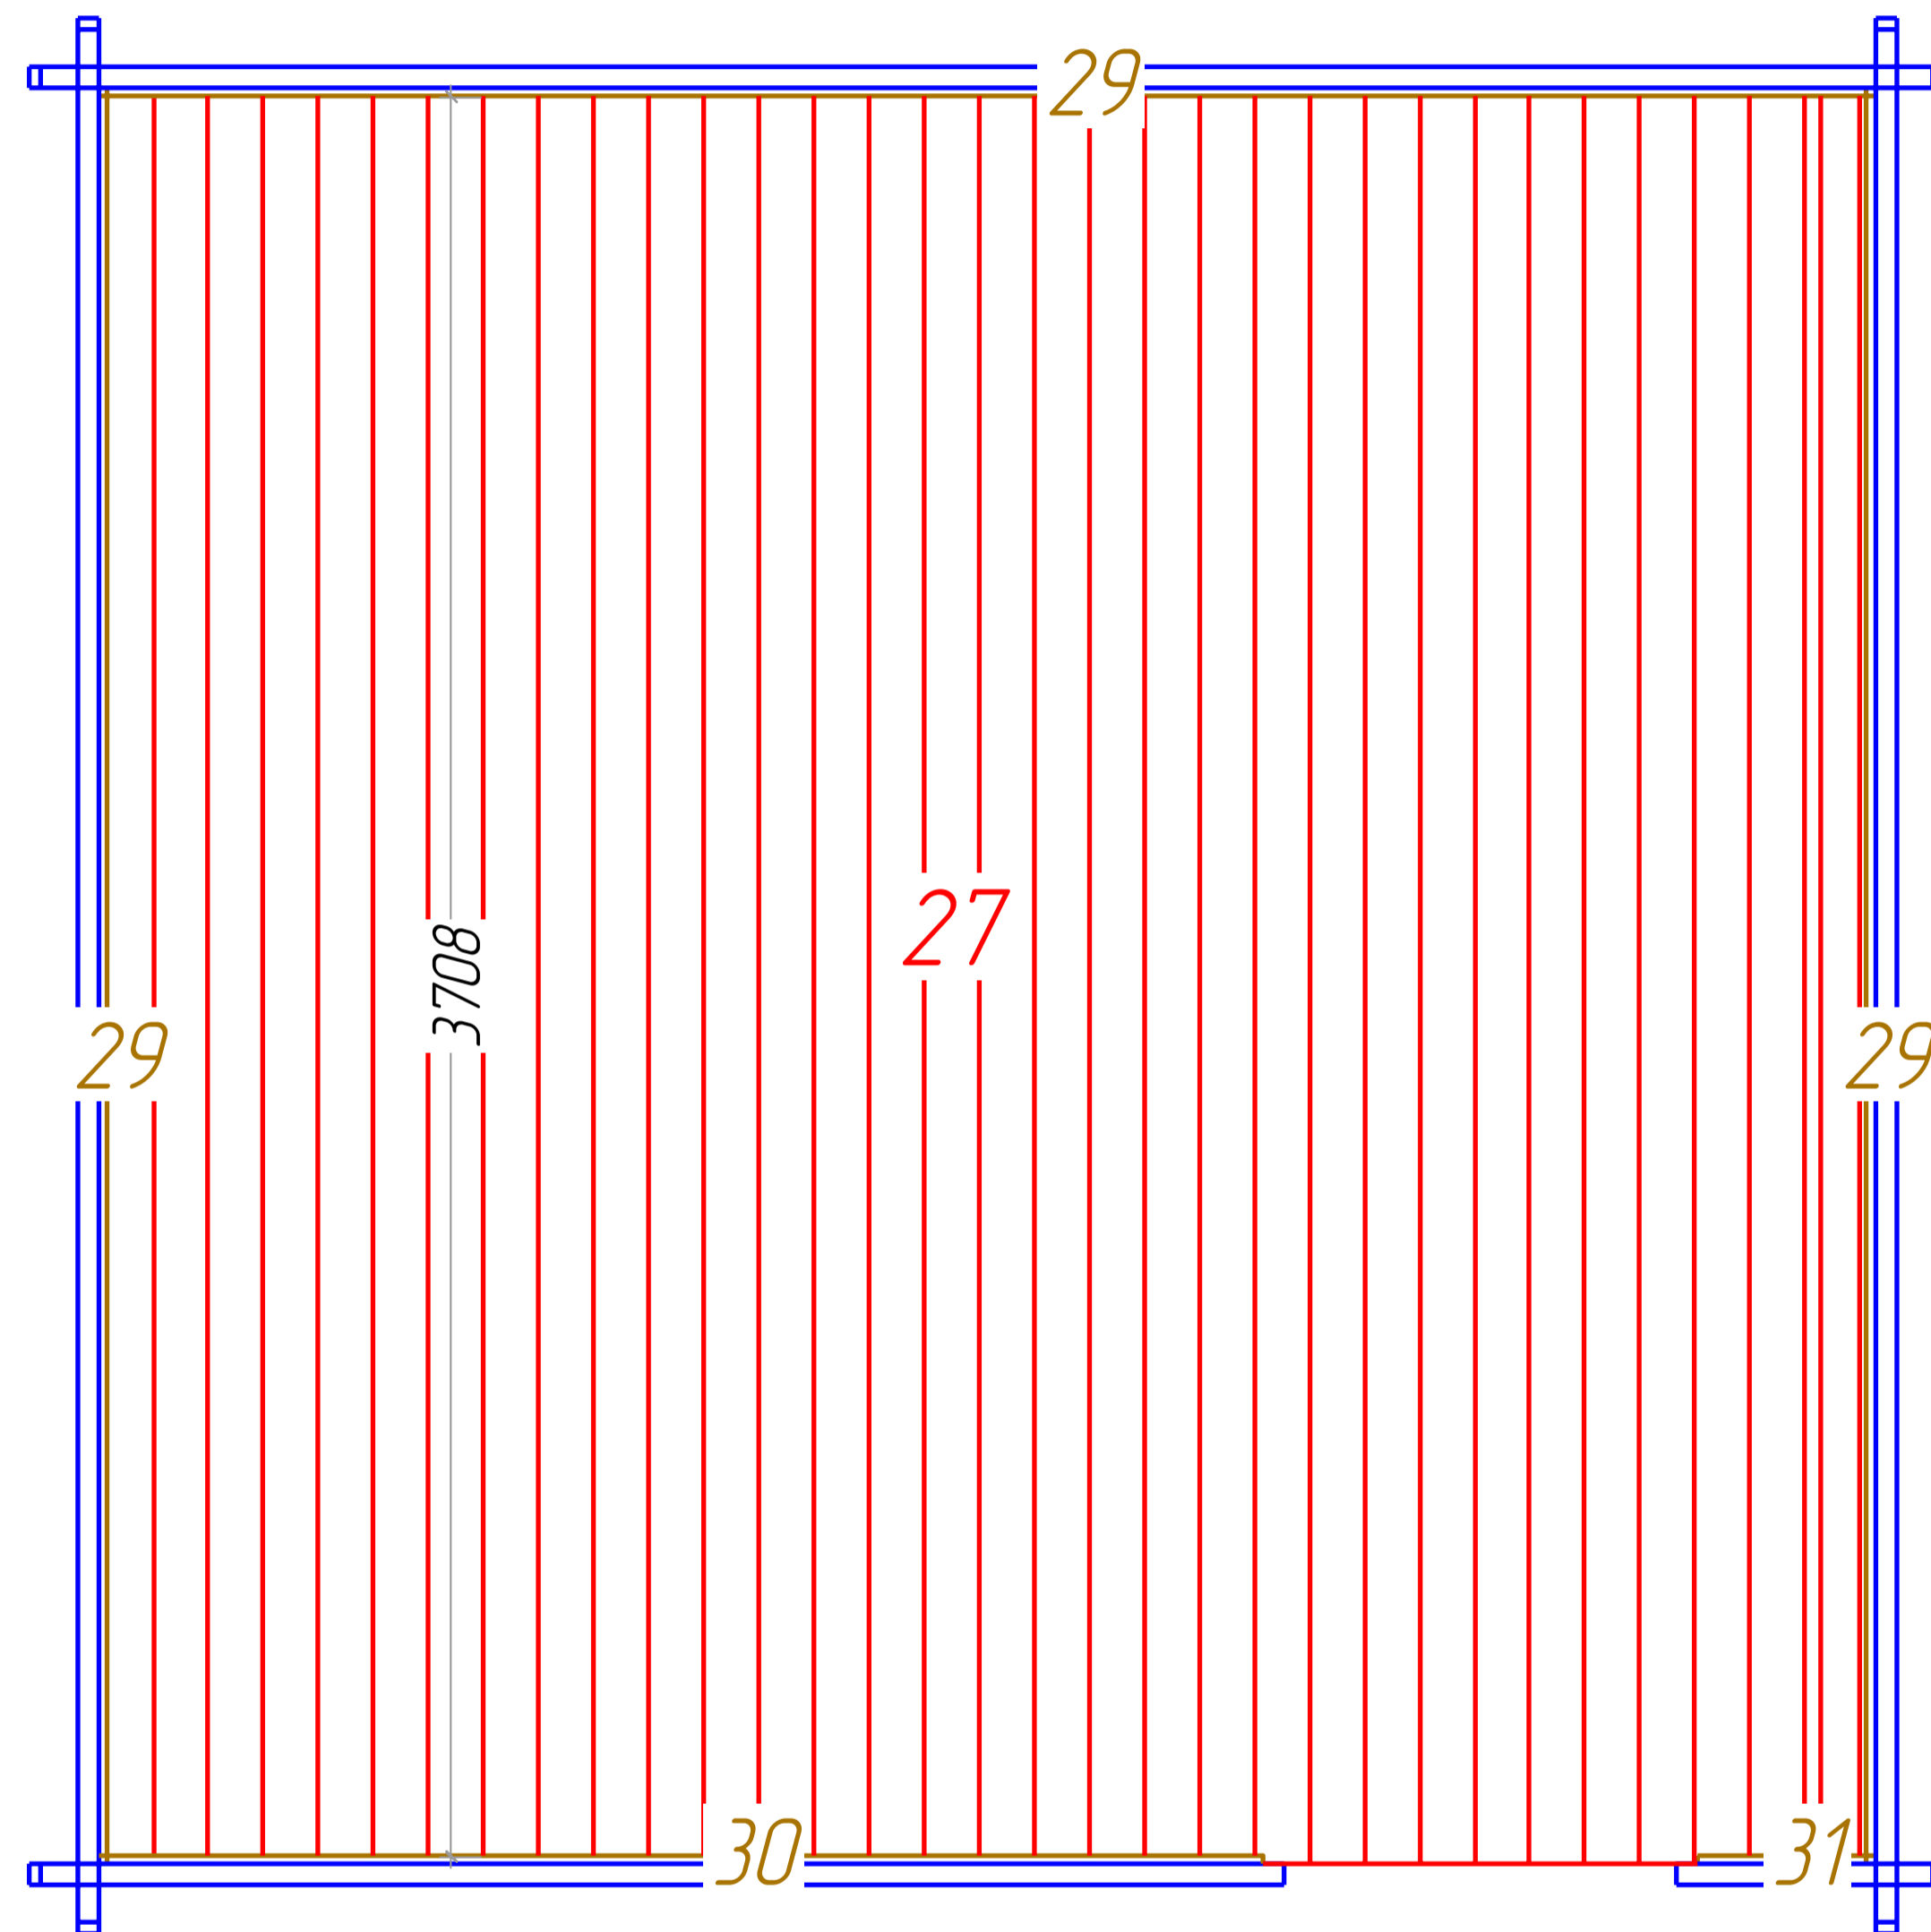
*Plan of the floor board  
Plan der Furbodenbretter  
Le plan des plaches du plancher*



*M 1:40*

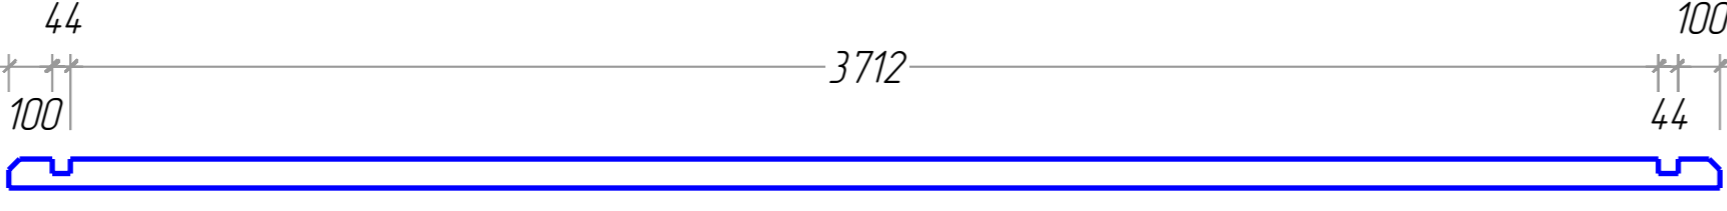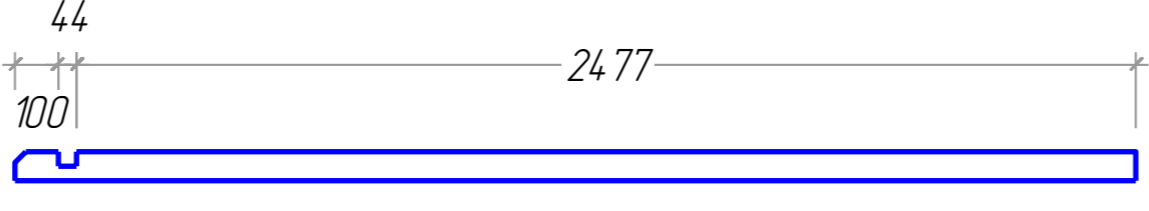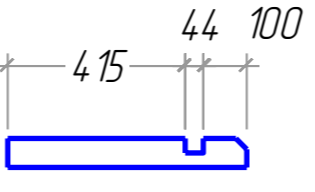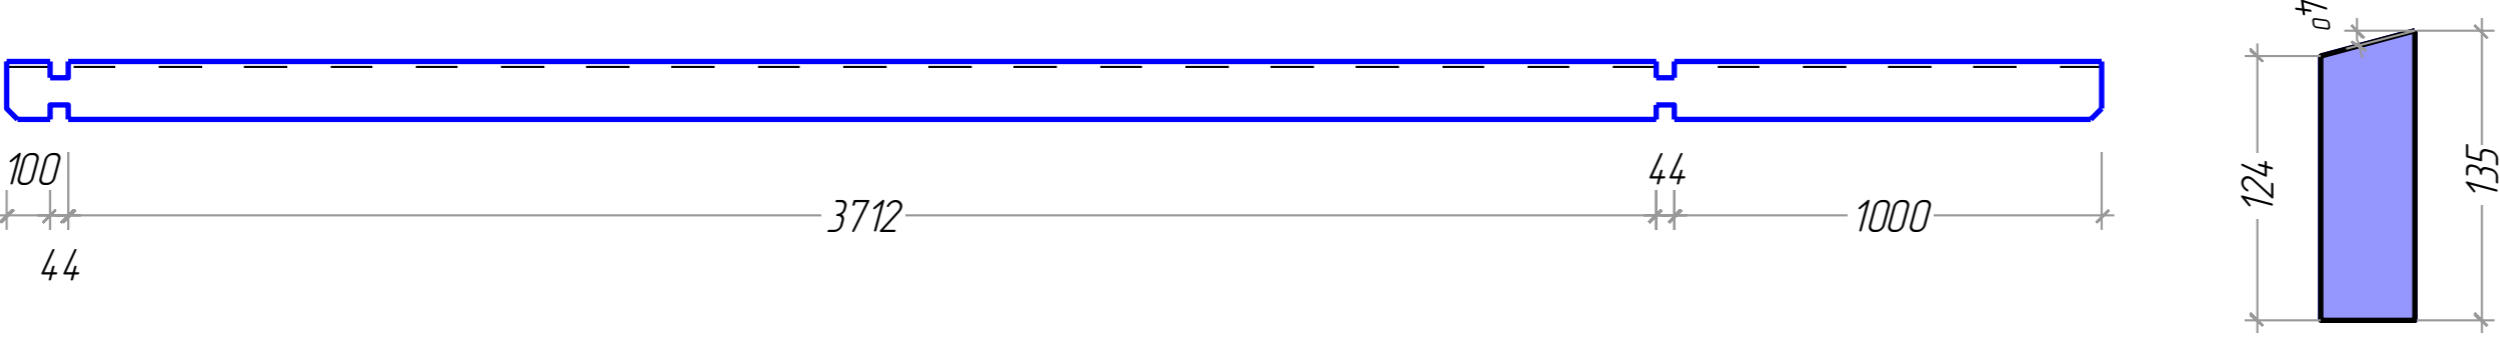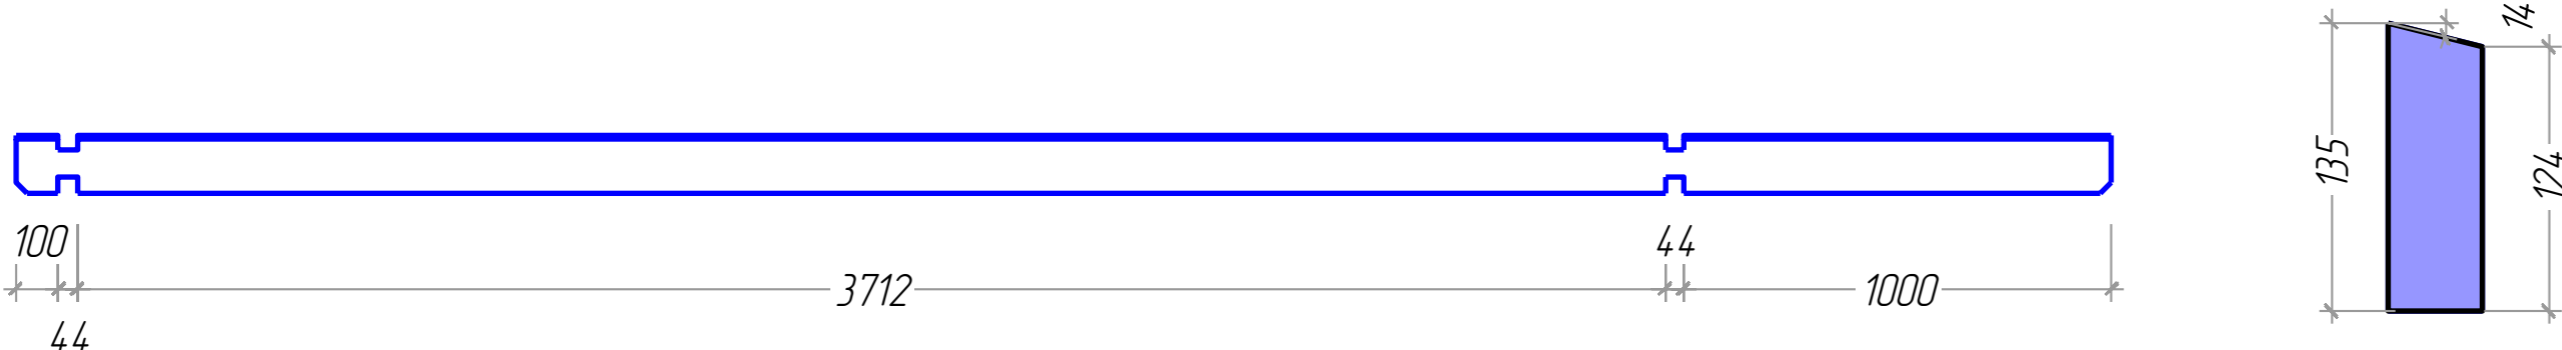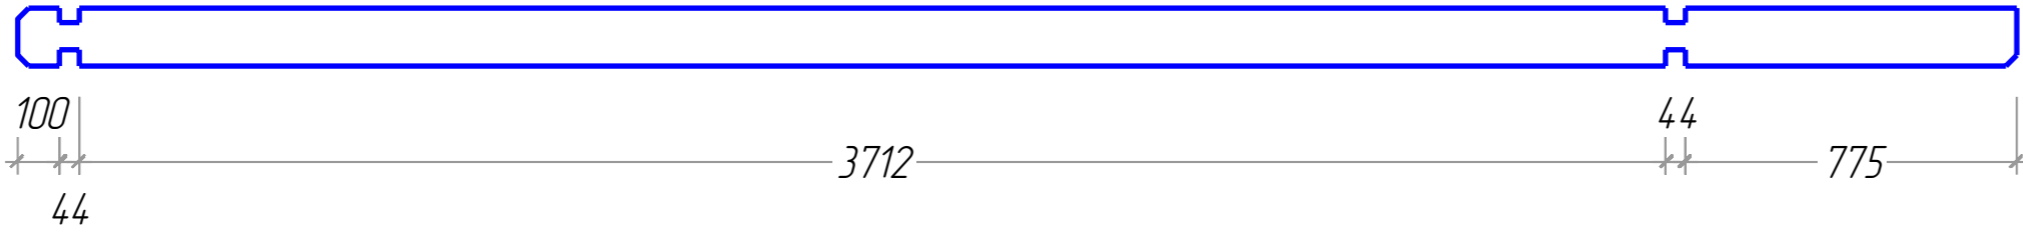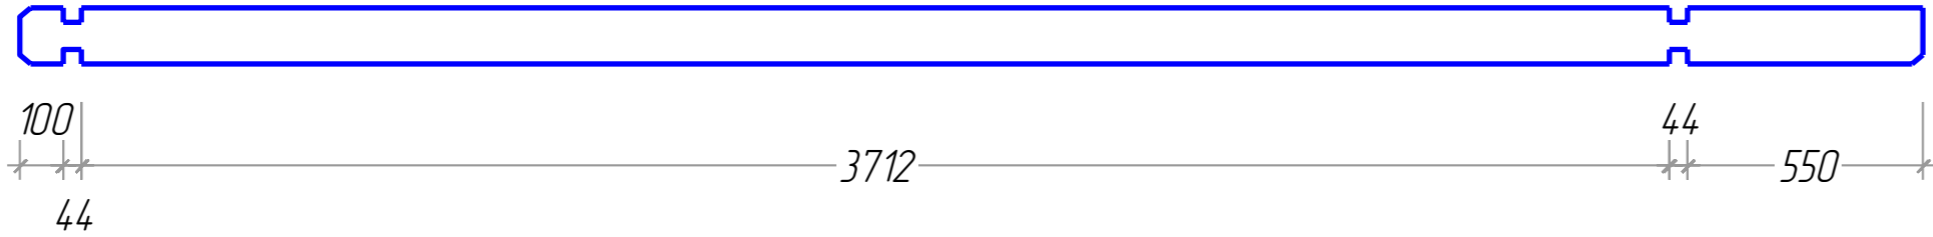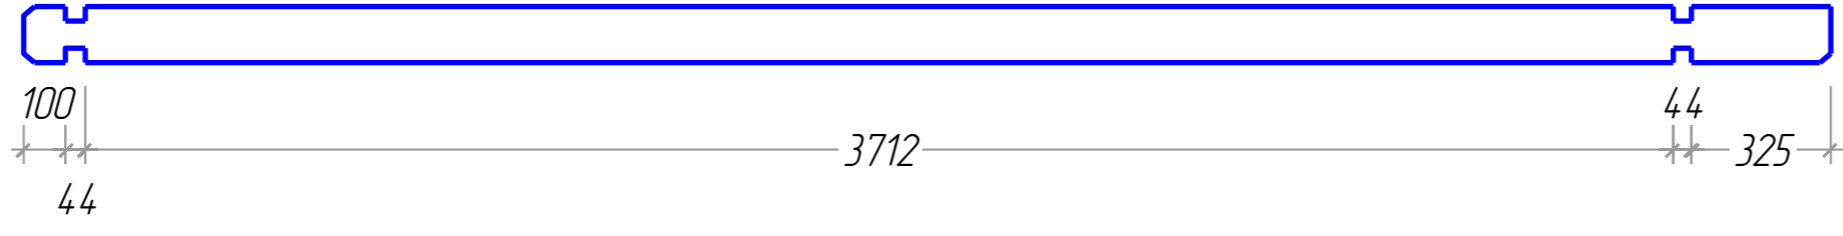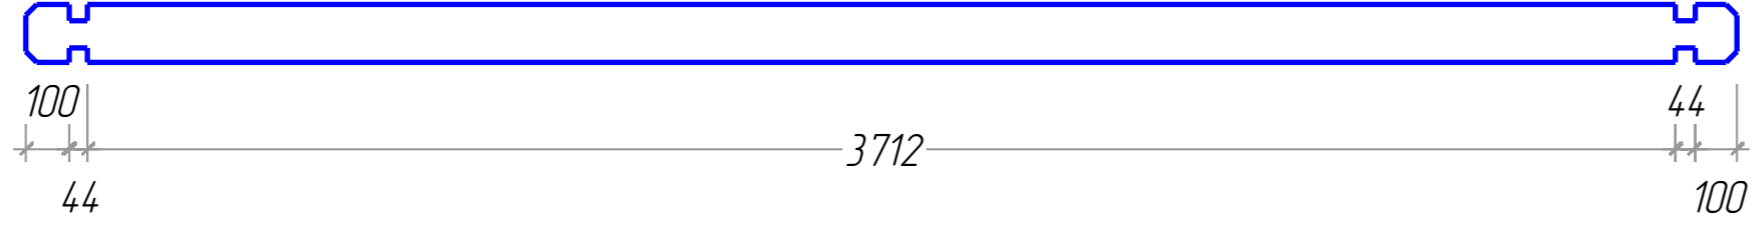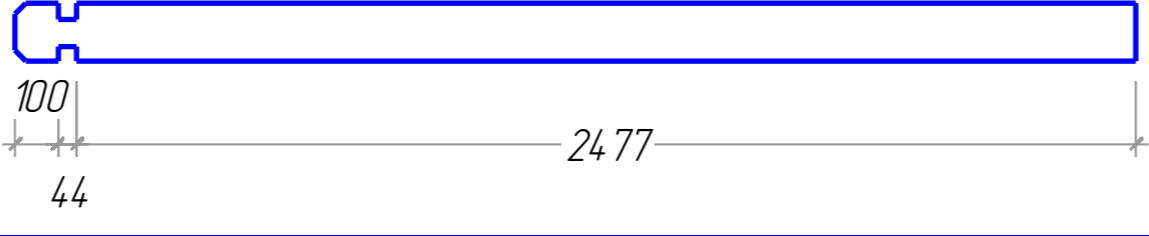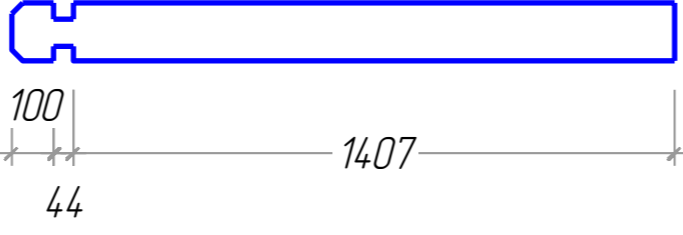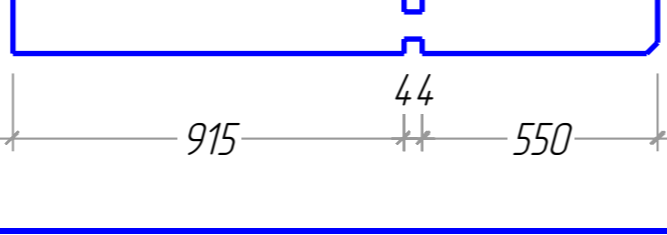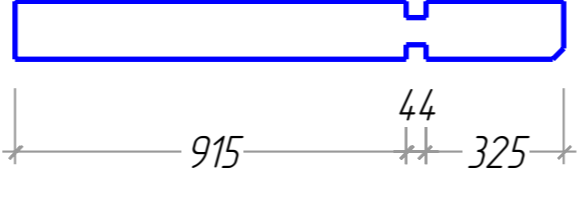N°	Drawing Dreux 4x4 <span style="float: right;">M150</span>	Nr.	Profile (mm)	Lenght (mm)
1		1	44x67,5	4000mm
2		1	44x67,5	2621mm
3		1	44x67,5	559mm
4		1	44x135	4900mm
5		1	44x135	4900mm
6		2	44x135	4675mm
7		1	44x135	4450mm
8		1	44x135	4225mm
9		30+1	44x135	4000mm
12		6	44x135	2621mm
14		8	44x135	1551mm
15		1	44x135	1509mm
16		1	44x135	1284mm

Nº	Drawing Dreux 4x4		M1:50	Nr.	Profile (mm)	Lenght (mm)
18				6	44x135	1059mm
19				8	44x135	672mm
20				22	44x135	559mm
21	Foundation Fundament Solive			2	44x68	3790mm
22	Foundation Fundament Solive			9	44x68	3702mm
23	Roof beam. Dachbalken. Panne			1	44x140	4900mm
24	Roof beam. Dachbalken. Panne			2	44x140	4900mm
25	Roof side boards Traufenbrett Planche de rive		M15	4	17x90	2450mm
26	Roof boards. Dachbretter Volige		M15	86+1	20x115	2235mm
27	Floor boards Fu ssboden Lame de plancher		M15	33+1	20x115	3708mm
28	Fascia board Giebelblende Planch de rive facade			4	20x120	2286mm
29	Floor edge trim Fu bleisten Plinthe plancher		M15	3	20x18	3712mm
30				1		2434mm
31				1		372mm
32	Roof edge reinforcement Traufenleiste Tasseau		M15	6	28x34	1633 mm

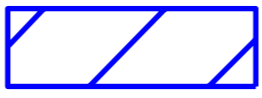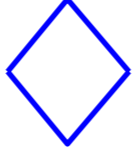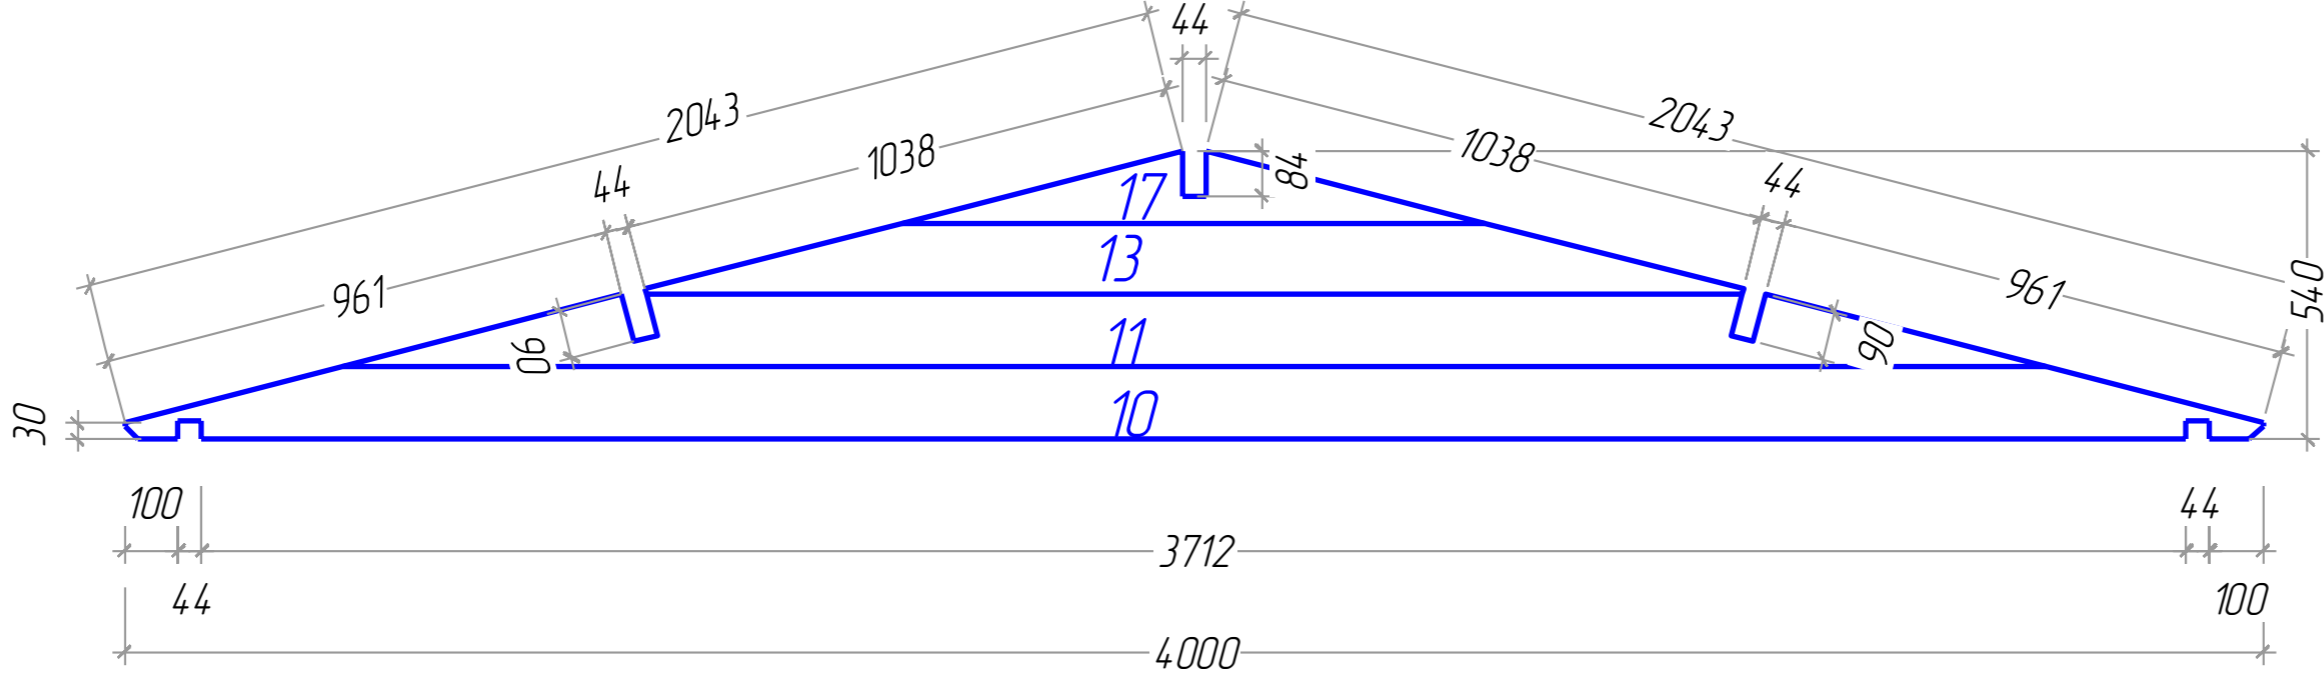N°	Drawing Dreux 4x4 <span style="float: right;">M150</span>	Nr.	Profile (mm)	Lenght (mm)
33	Roofing felt fillet Giebelabschlussbrett Latte de finition couverture 	4	20x58	2280mm
34	Diamond Raute Diamant 	2	T. 20	120mm
W-1		2		
	Door Tur La porte <b>810x1928 mm</b>	1		
	Window Fenetre Fenster <b>1041x1380 mm</b>	2		